




PIANTA PIANO INTERRATO scala 1:100




PIANTA PIANO TERRA scala 1:100



PIANTA PIANO PRIMO scala 1:100

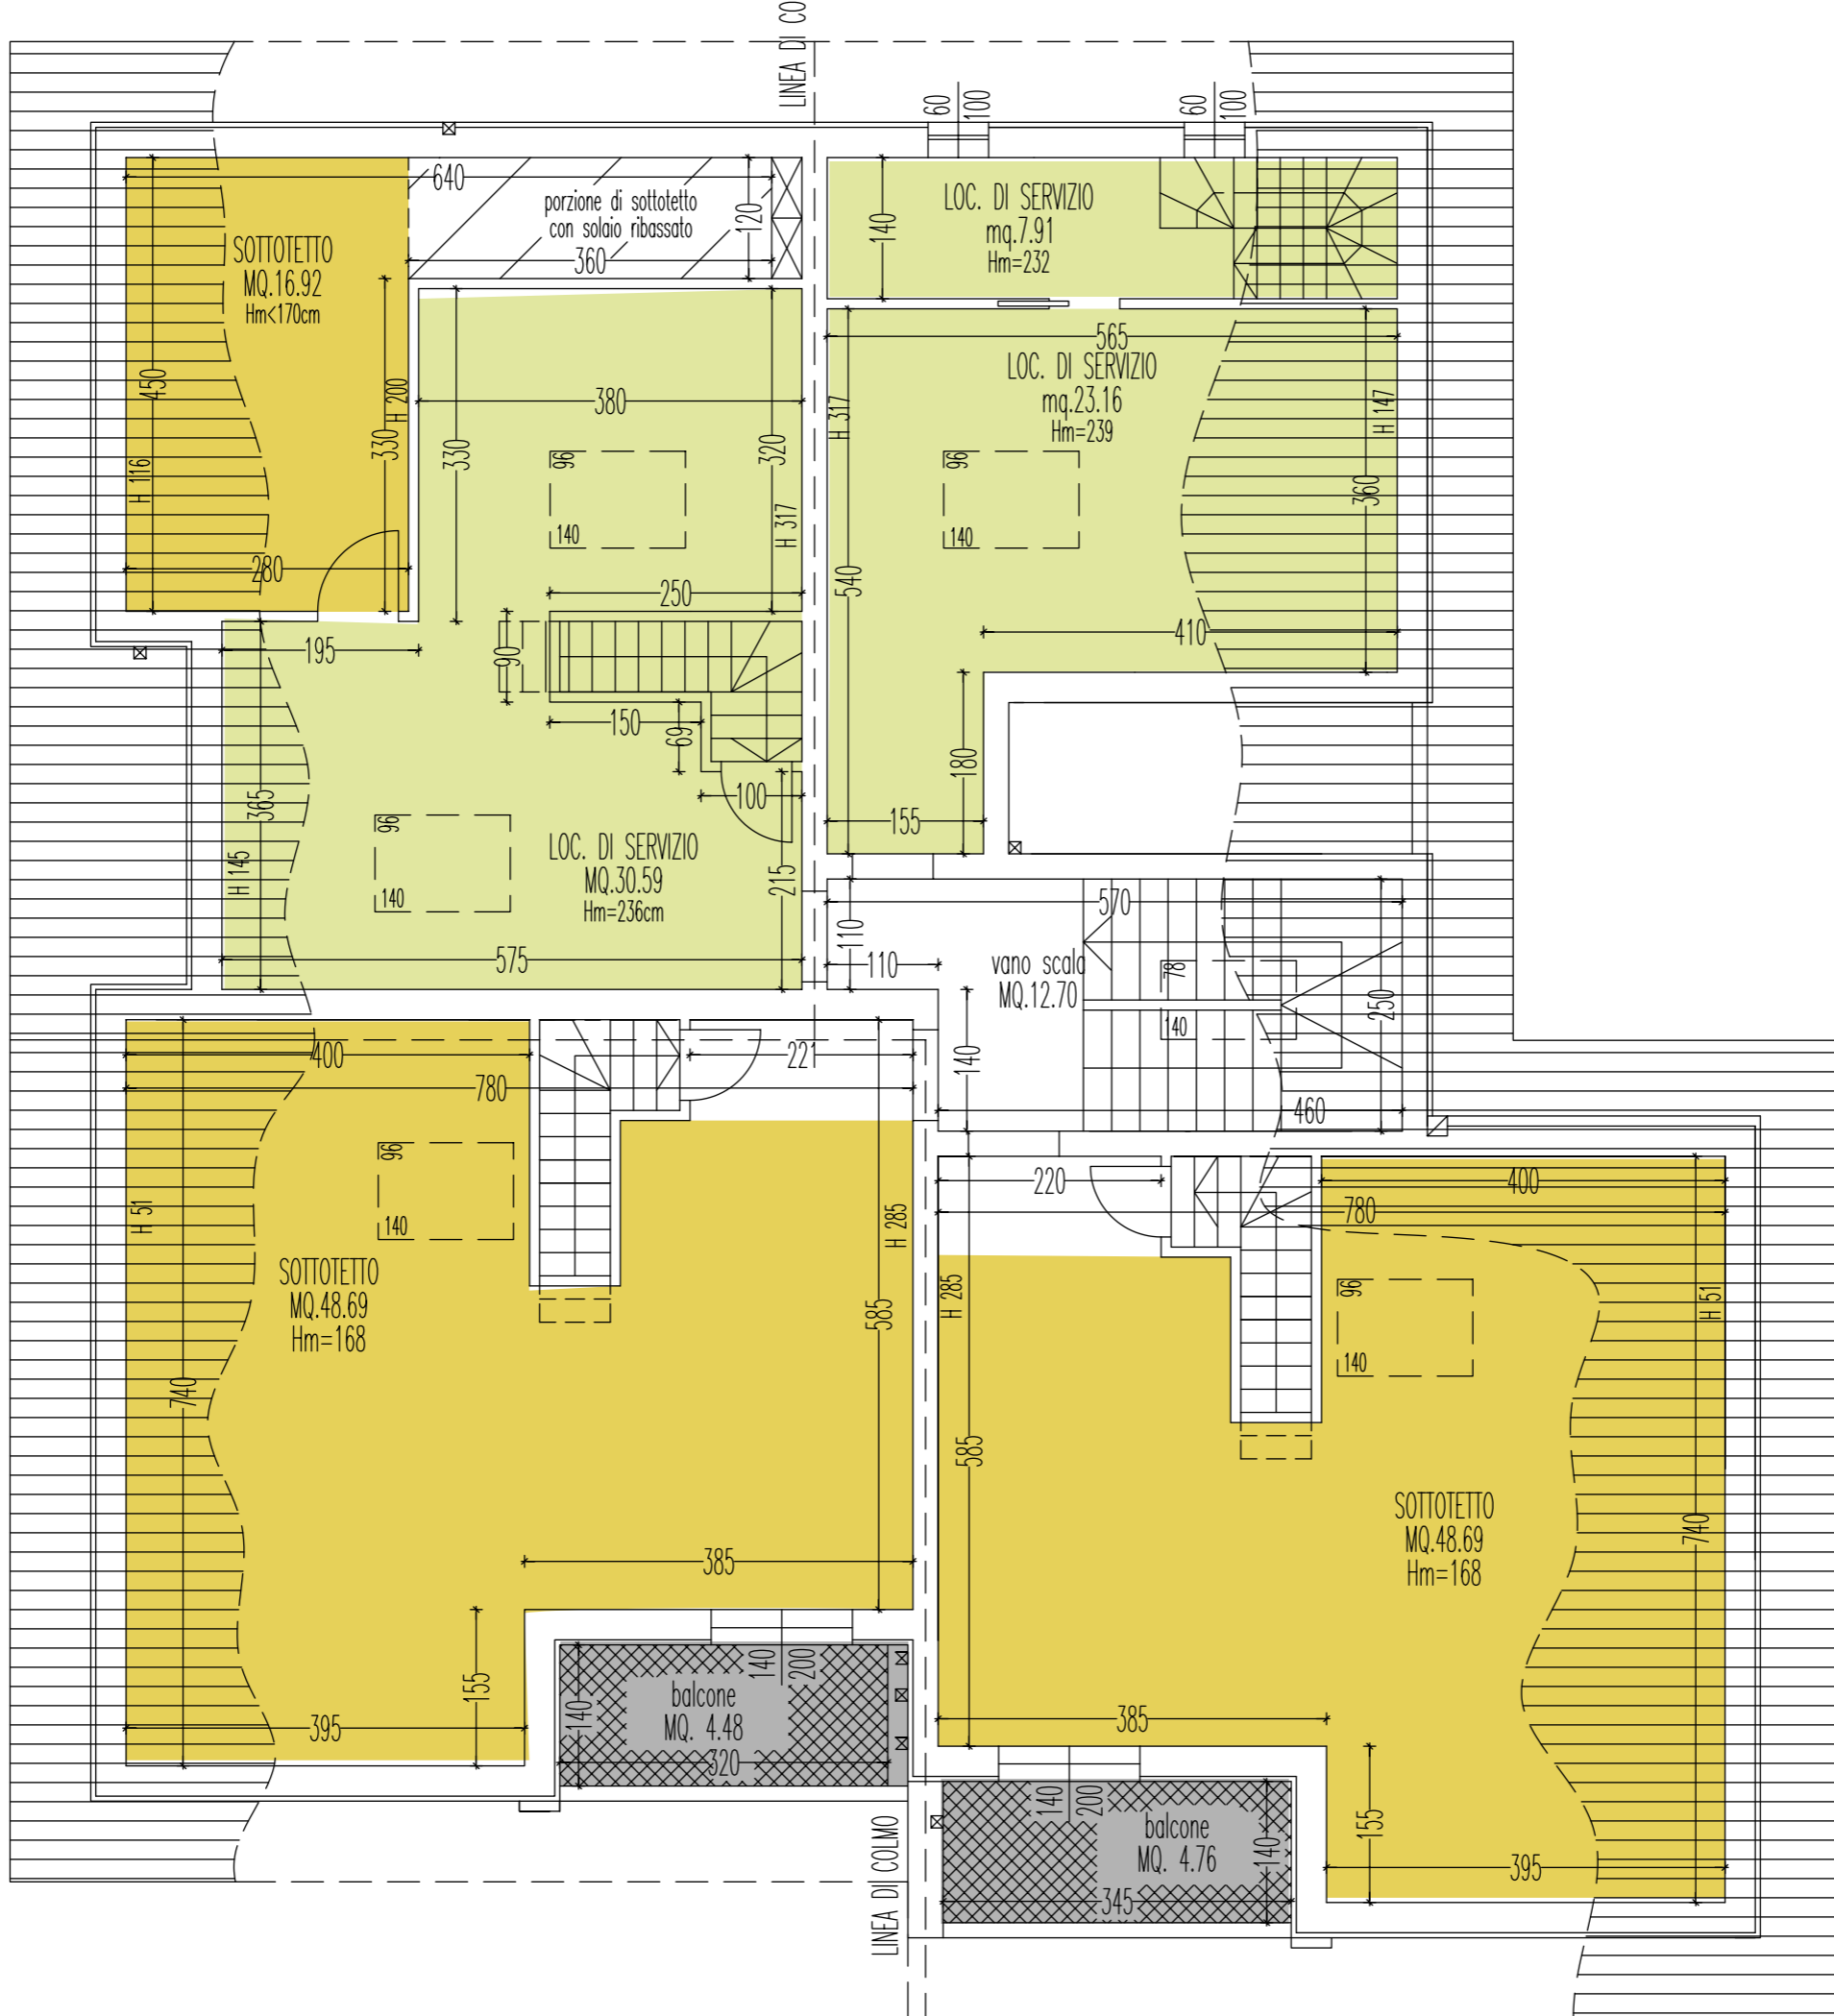

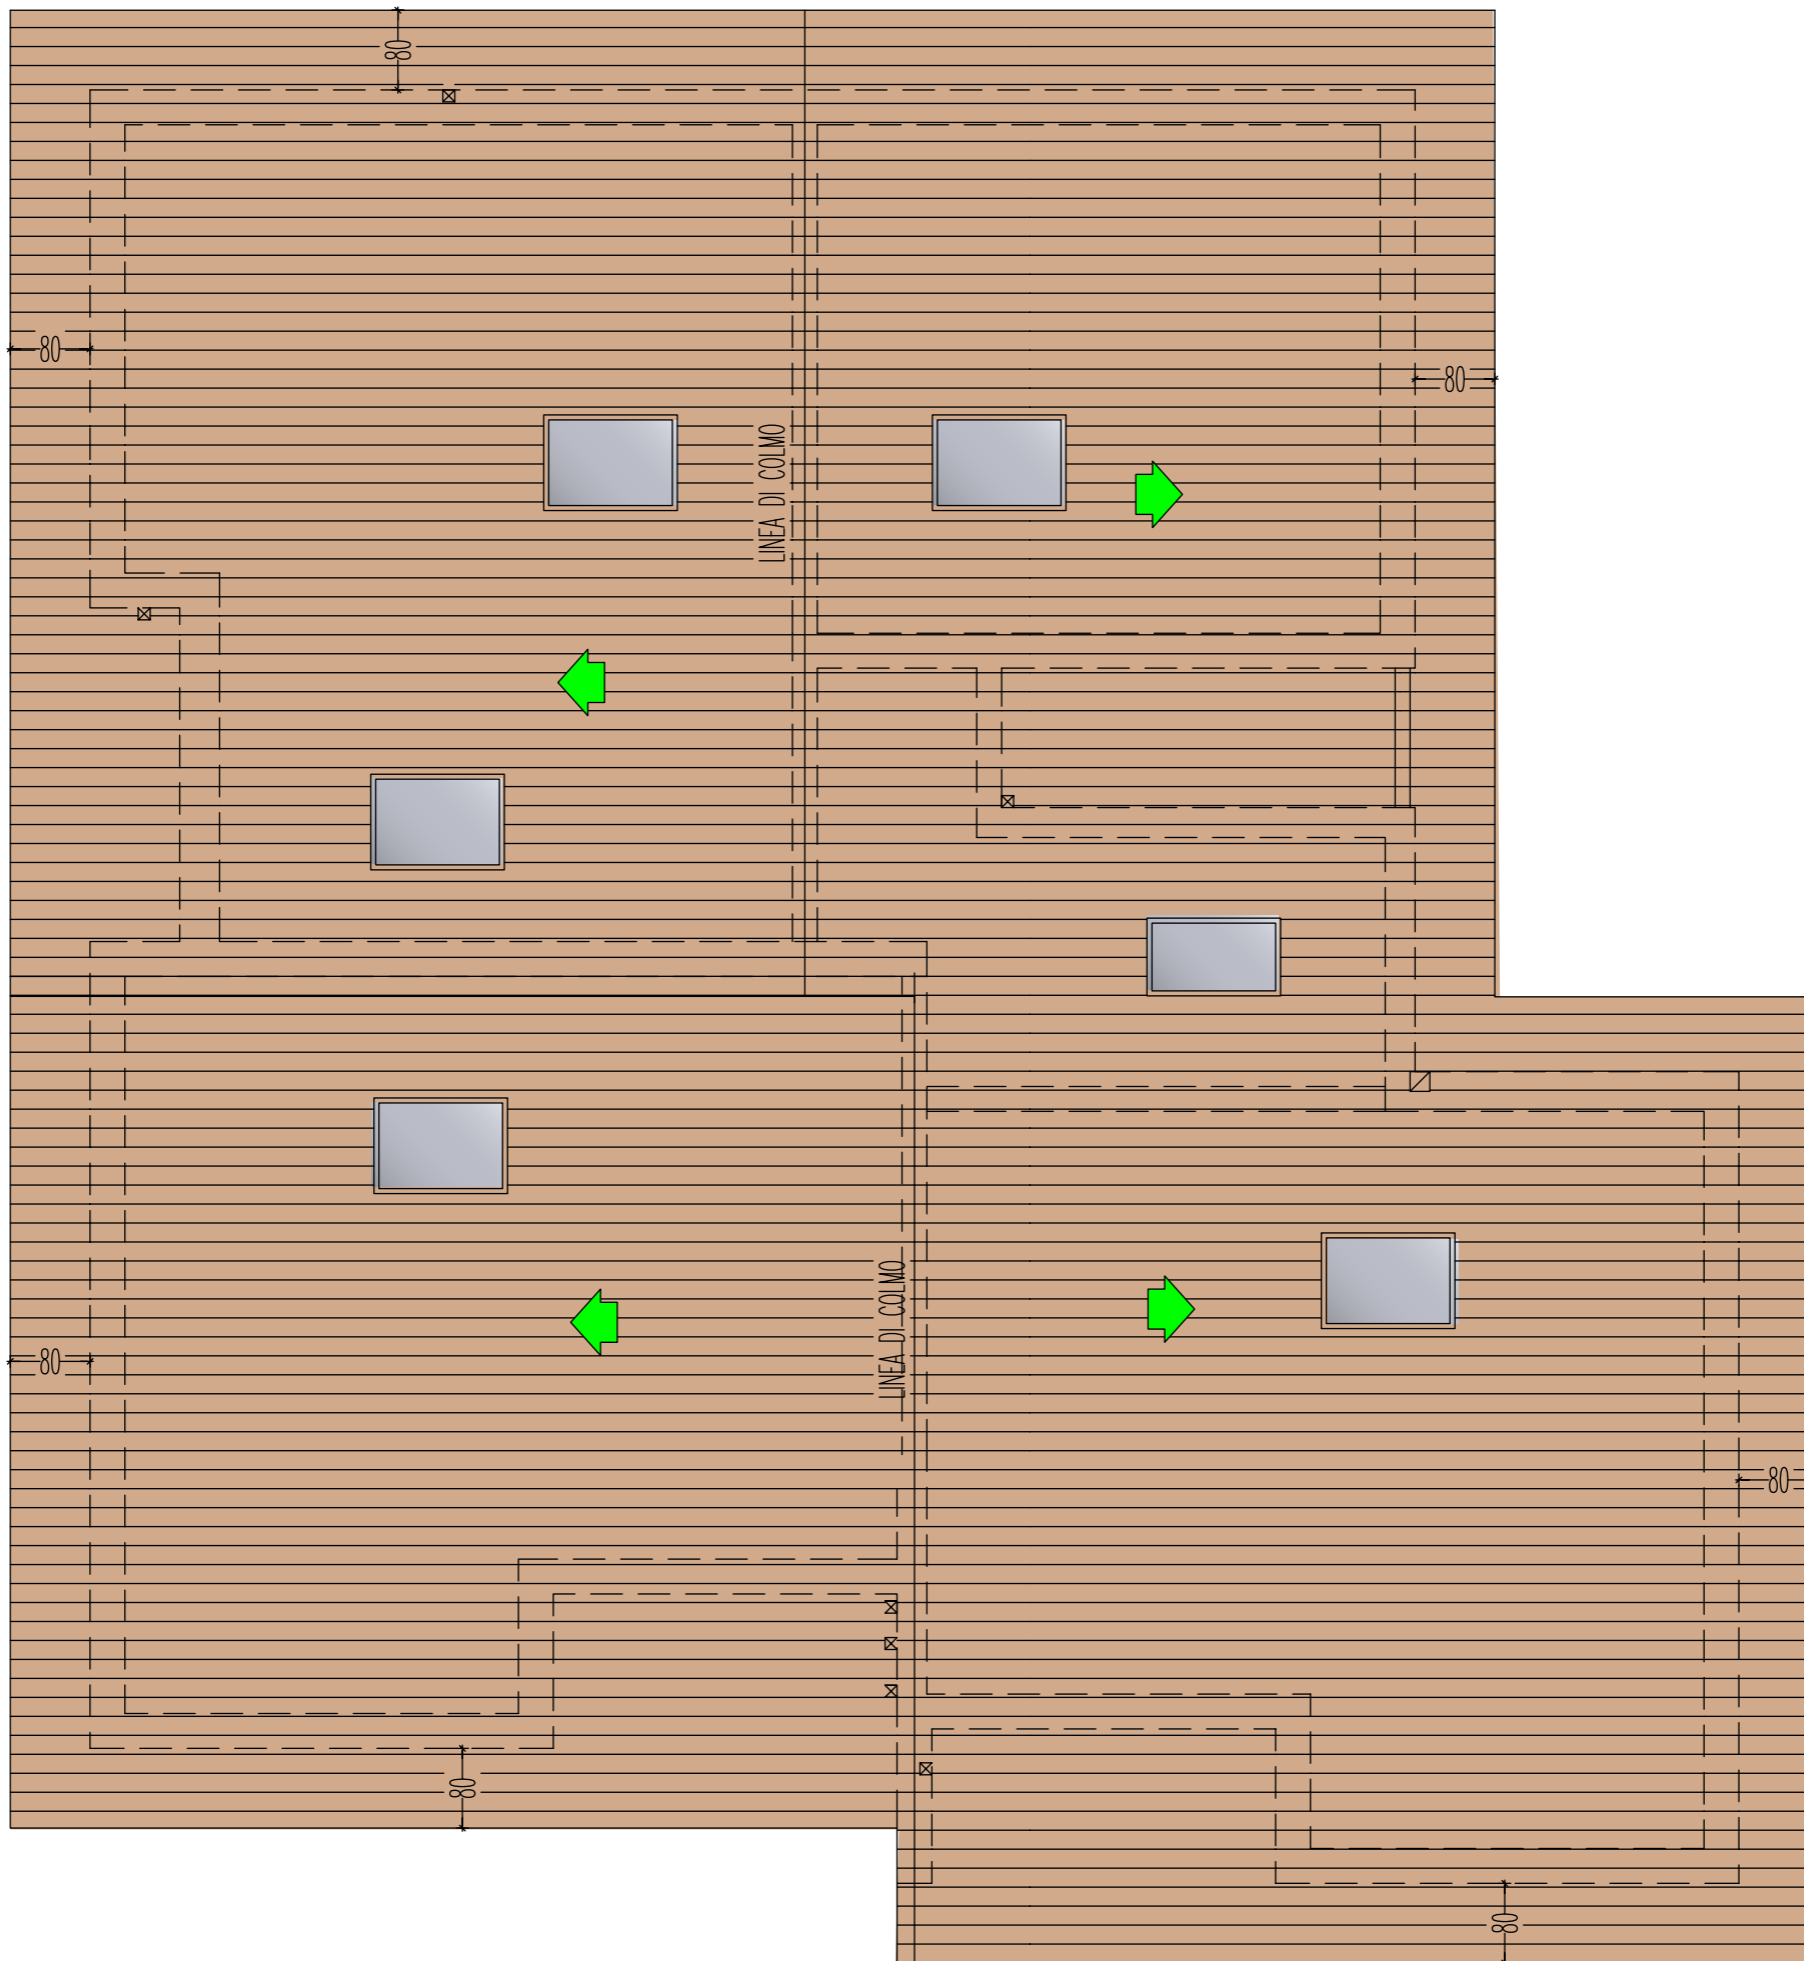

PIANTA COPERTURA scala 1:100