



A
P
P.
2

S
c
a
l
a
1
:
5
0

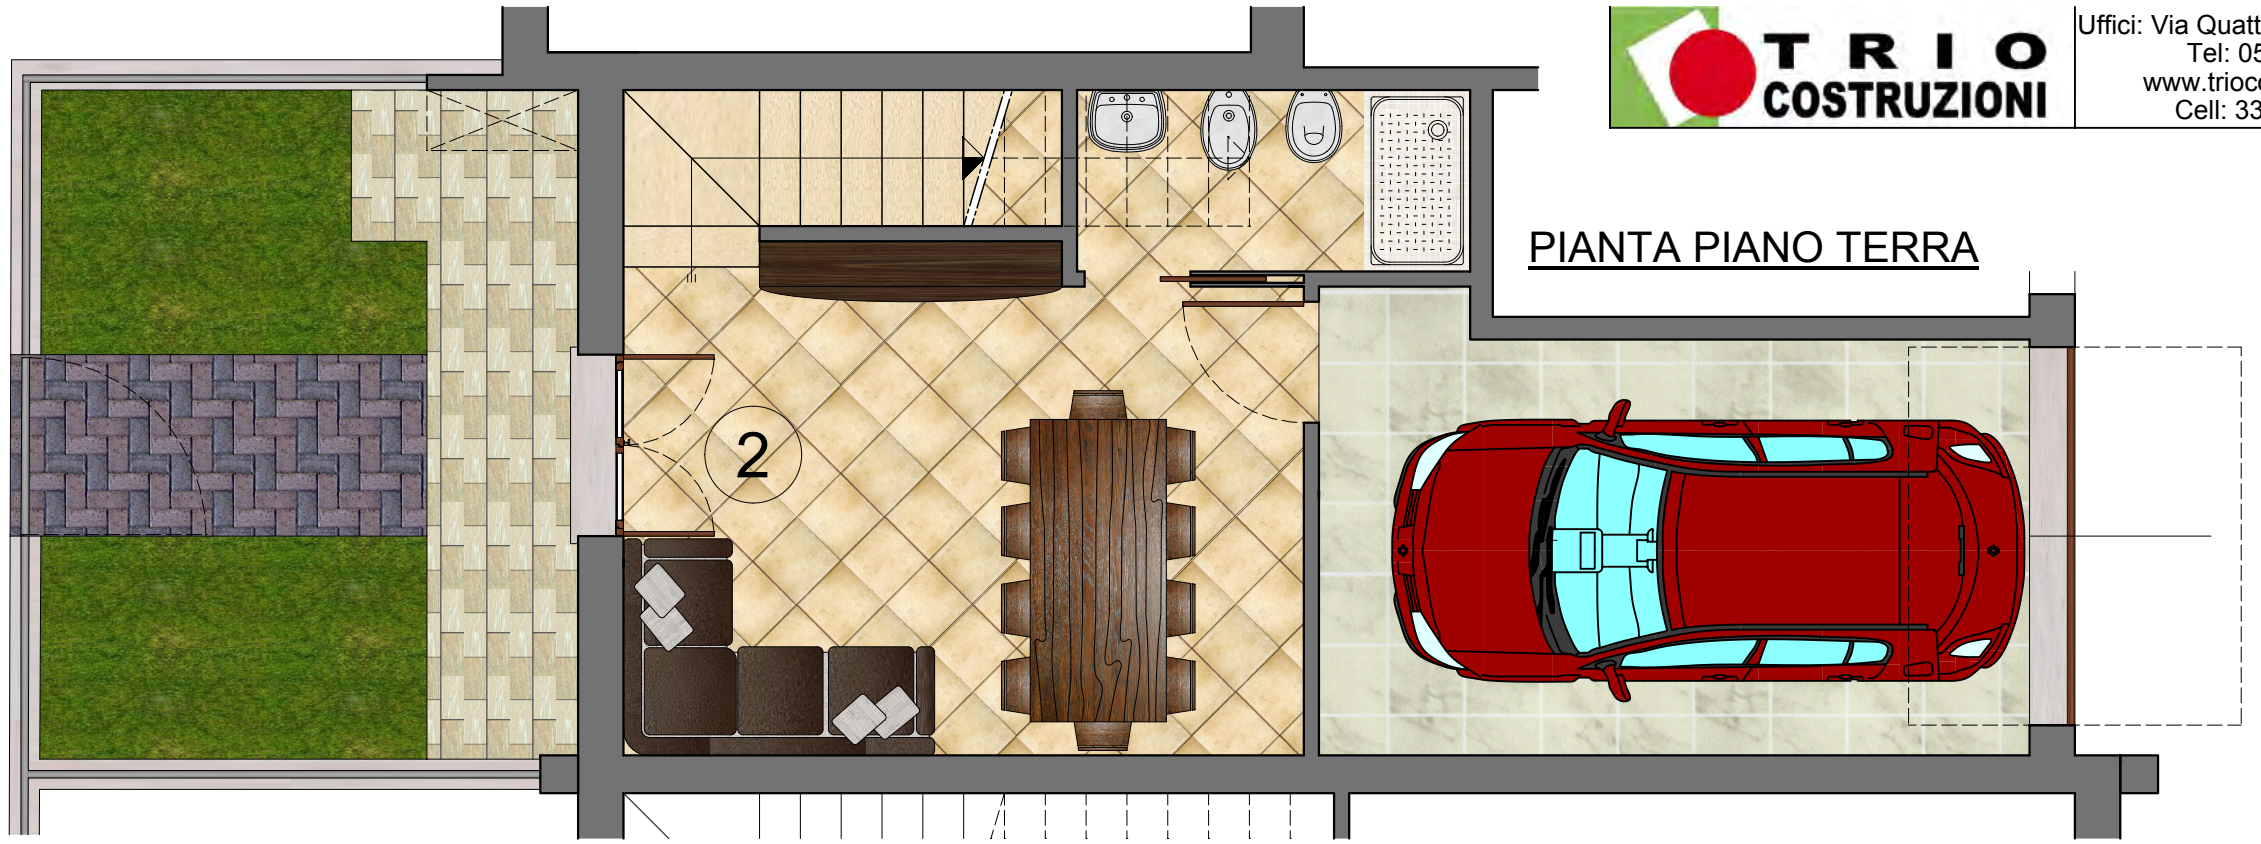


Uffici: Via Quattordici n. 13
Tel: 0547.612219
www.triocostruzioni.it
Cell: 333.9000702

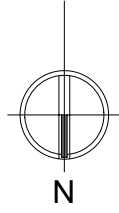

PIANTA PIANO TERRA

Planimetria Generale Scala 1:200

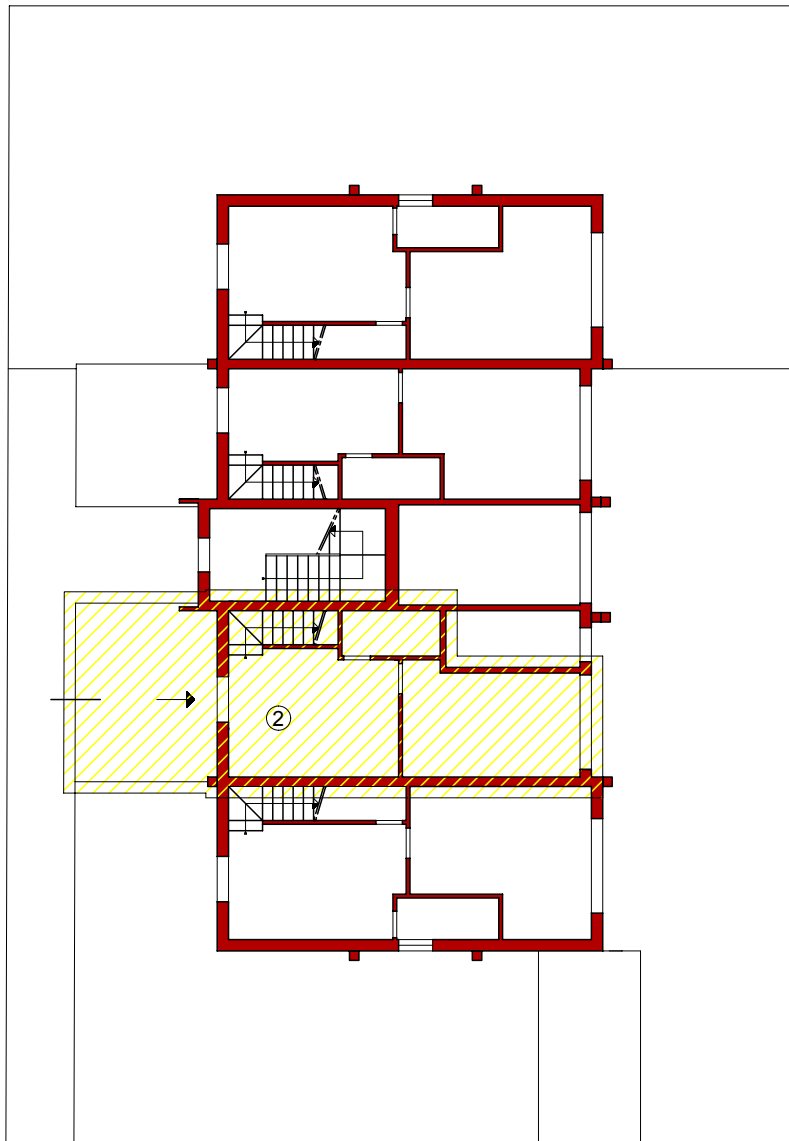

Viale Po



PIANTA PIANO PRIMO