
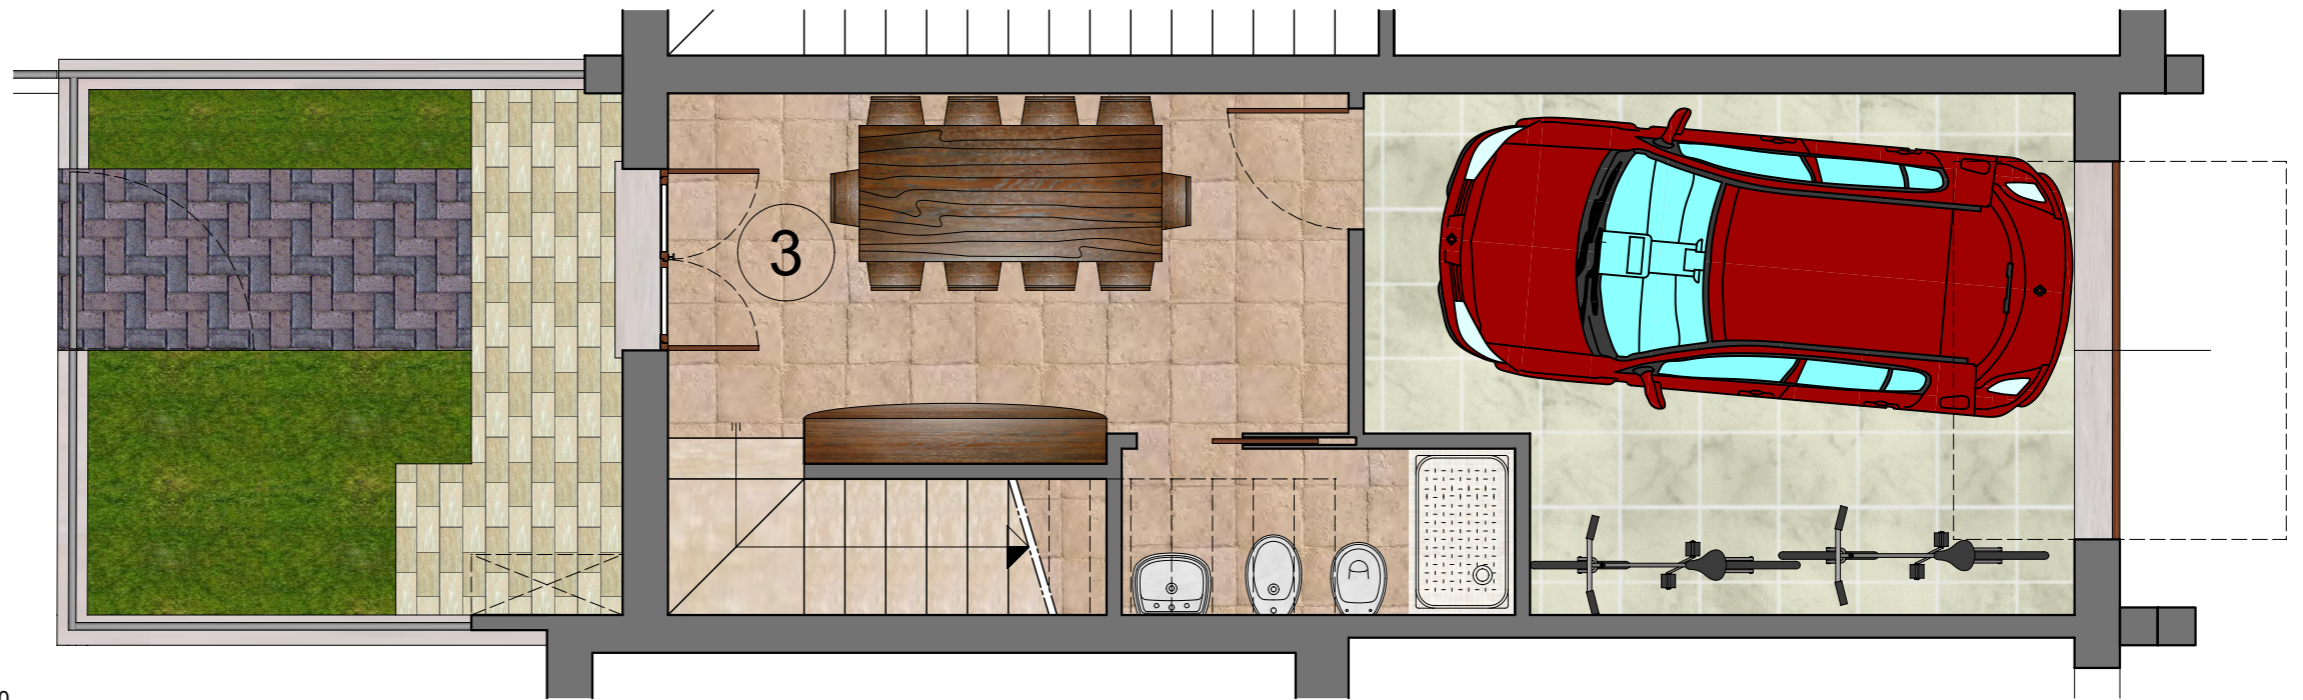




A
P
P.
3

S
c
a
l
a
1
:
5
0

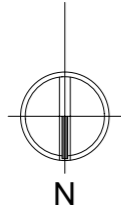

PIANTA PIANO TERRA

Planimetria Generale Scala 1:200

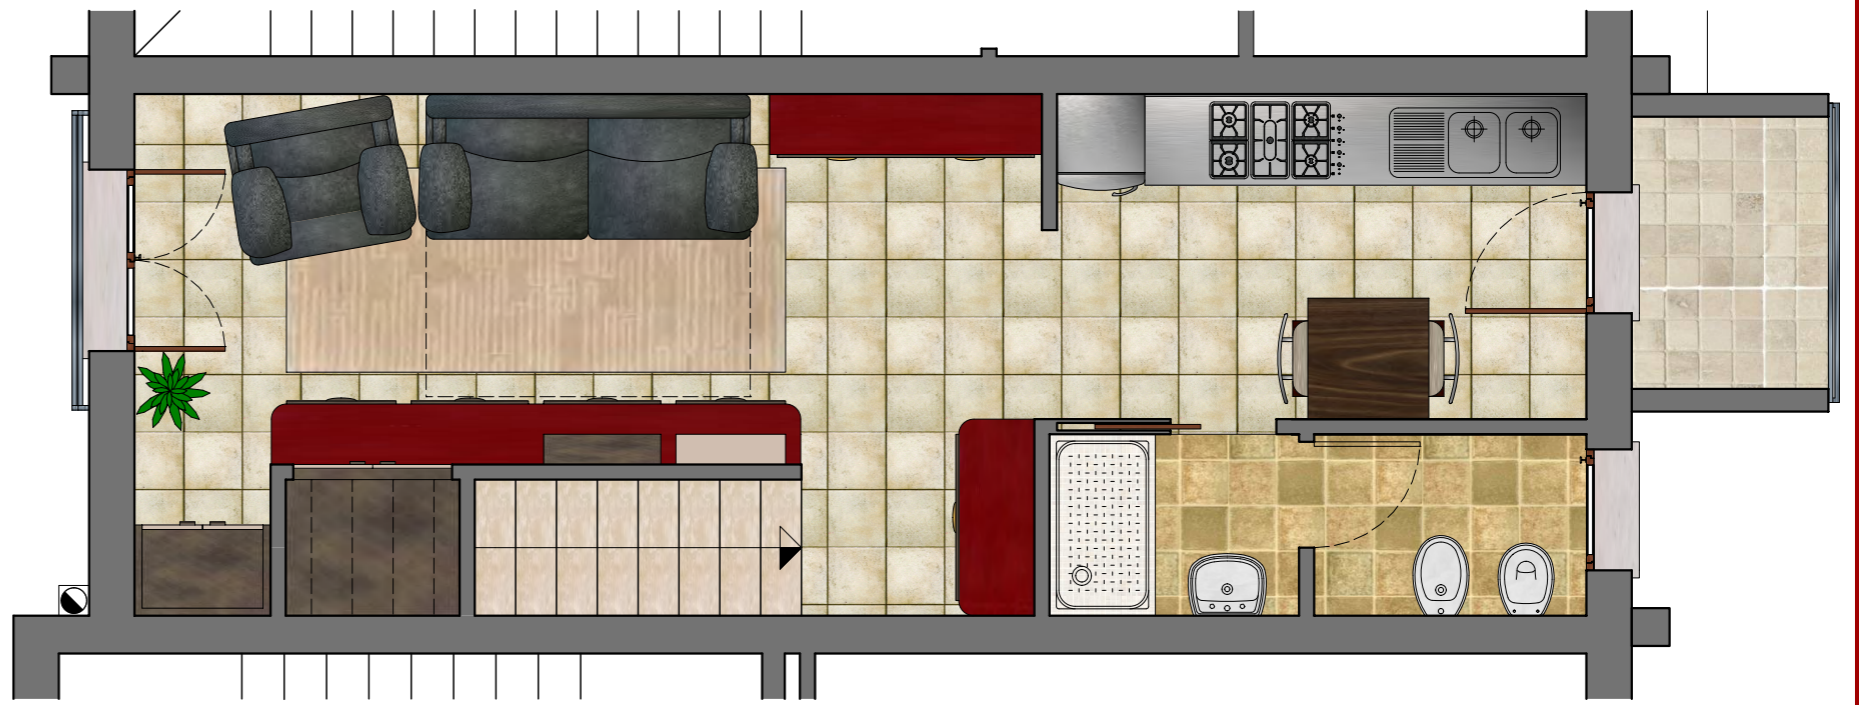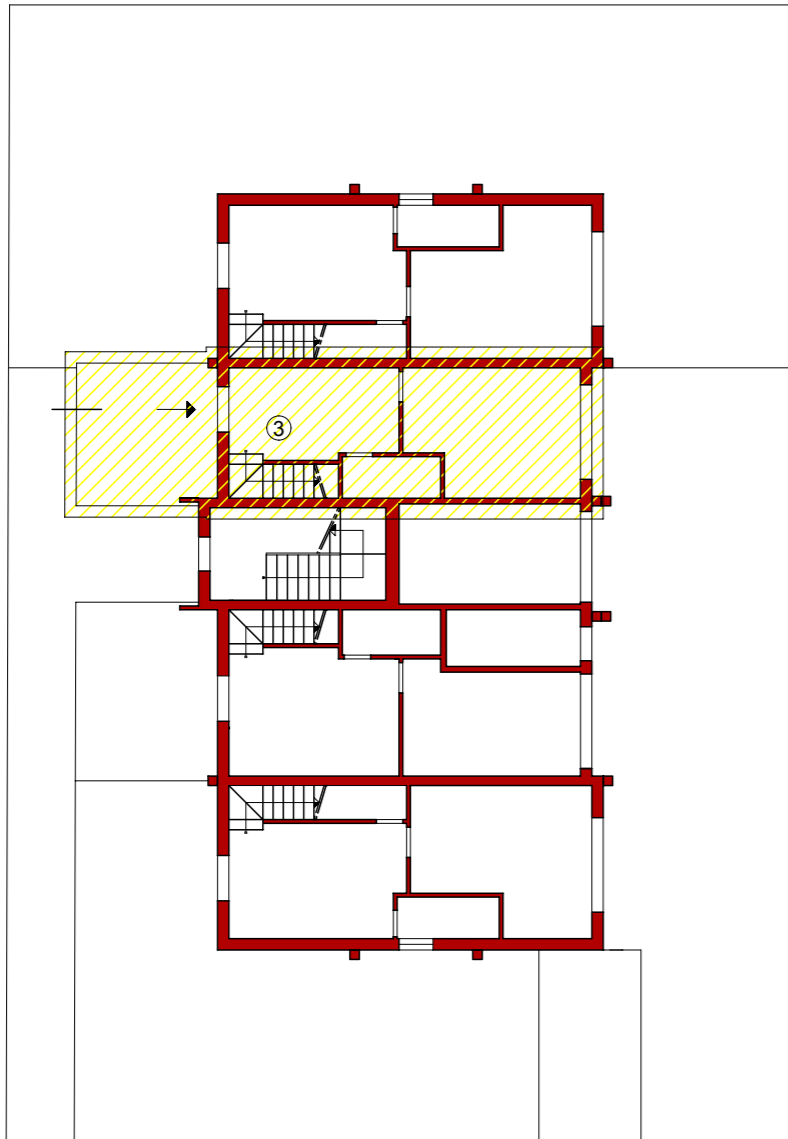

PIANTA PIANO PRIMO

Viale Po