



A
P
P.
5

S
c
a
l
a
:
5
0


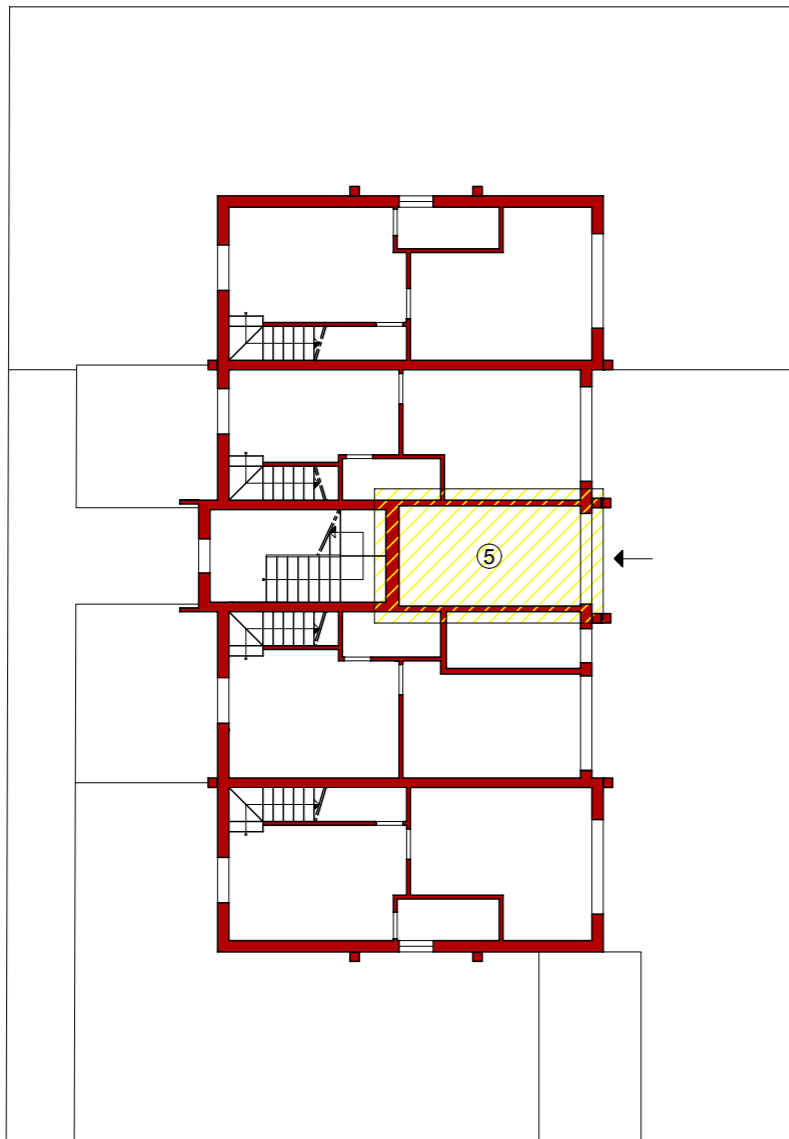


Viale Po

Planimetria Generale Scala 1:200 - Piano Terra

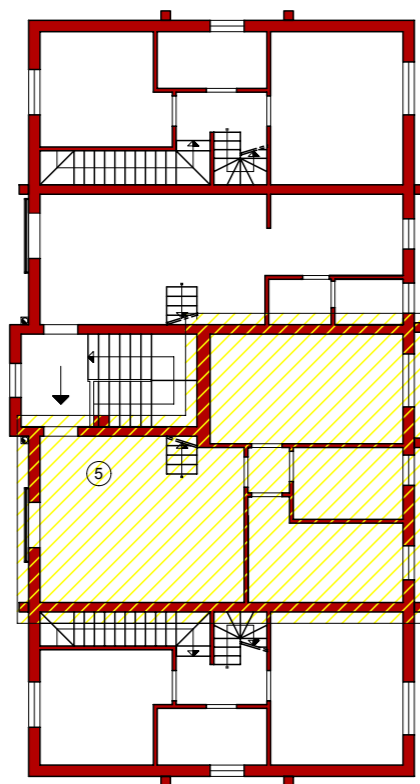

Planimetria Generale Scala 1:200 - Piano Secondo

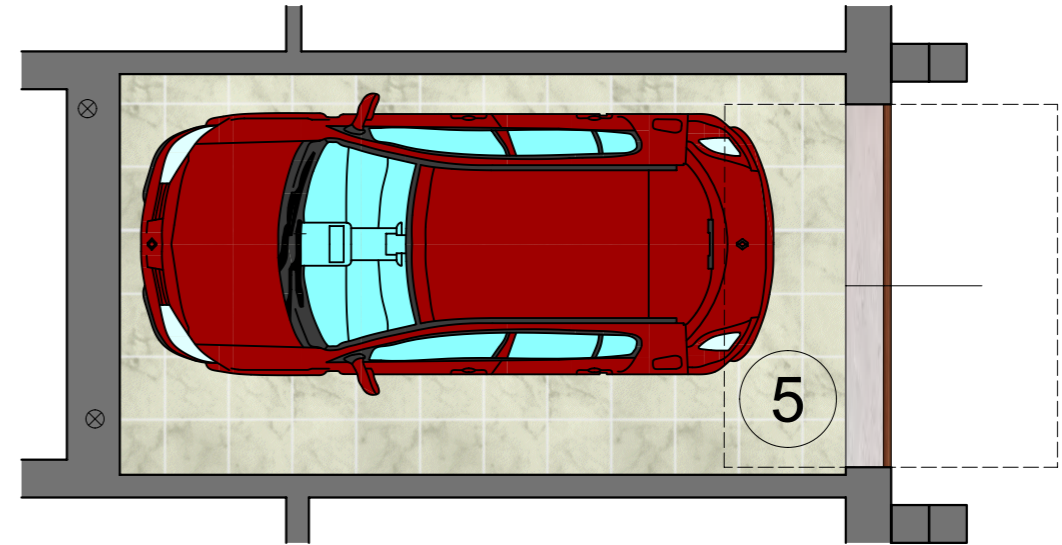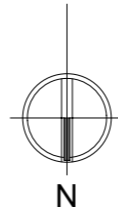

PIANTA PIANO TERRA



PIANTA PIANO SECONDO

A
P
P.
5

S
c
a
l
a
1
:
5
0



Uffici: Via Quattordici n. 13
Tel: 0547.612219
www.triocostruzioni.it
Cell: 333.9000702

