



A
P
P.
6



S
c
a
l
a
1
:
5
0

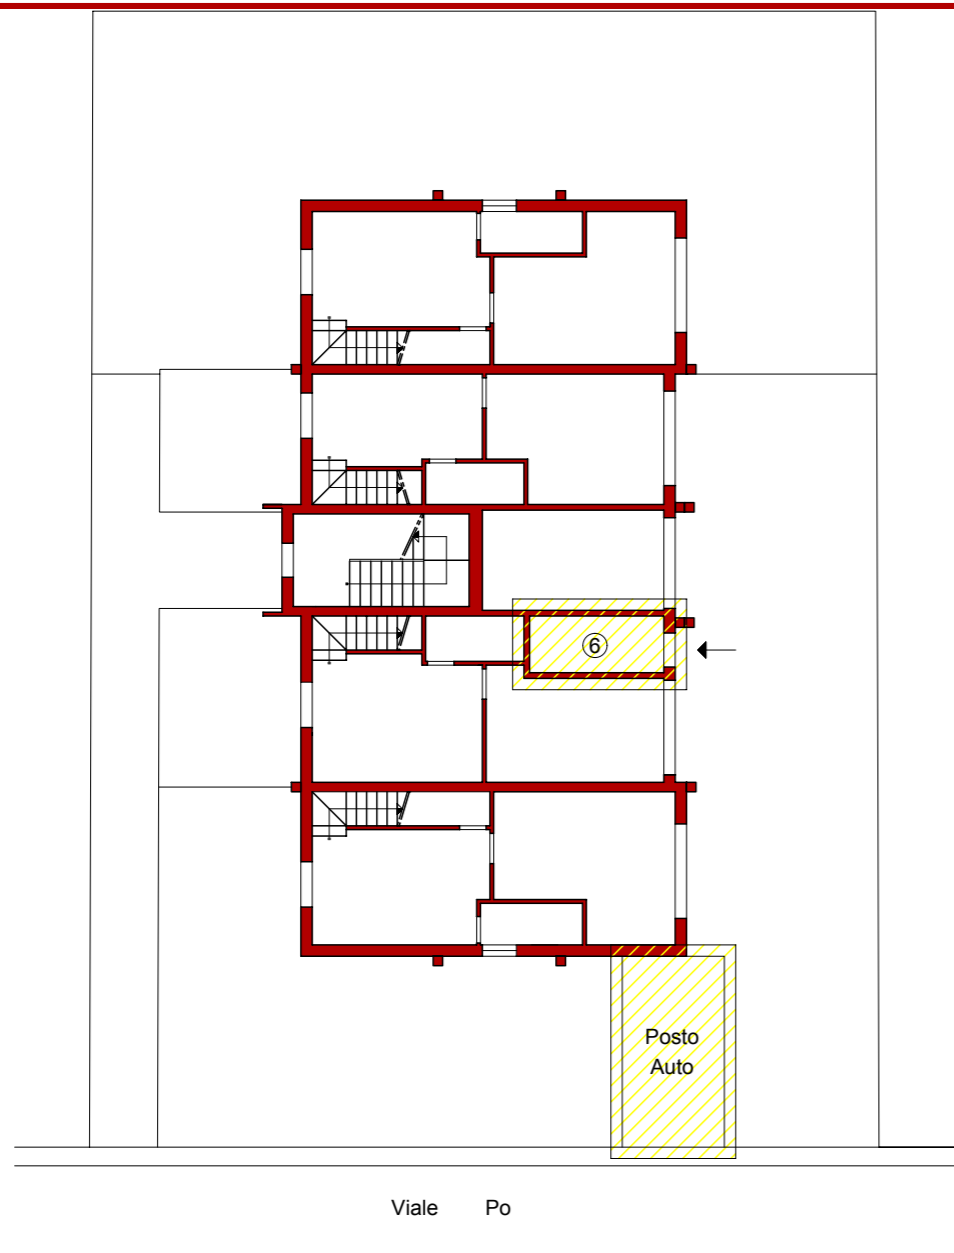

Planimetria Generale Scala 1:200 - Piano Terra

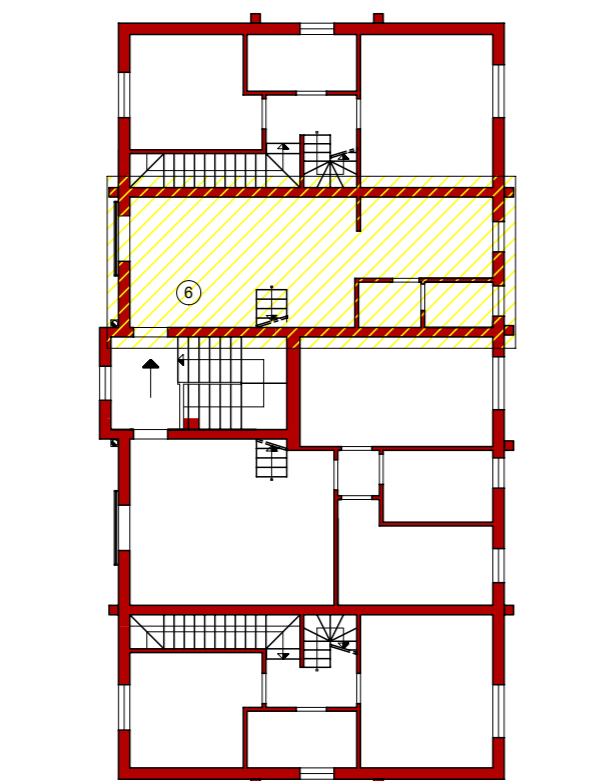

Planimetria Generale Scala 1:200 - Piano Secondo

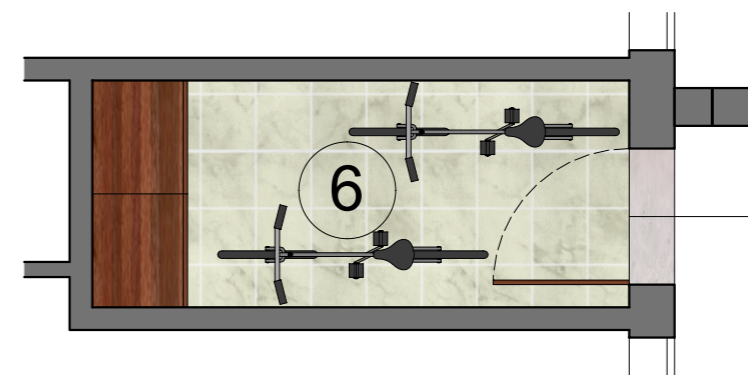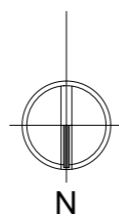

PIANTA PIANO TERRA



PIANTA PIANO SECONDO

A
P
P.
6

S
c
a
l
a
:
5
0

