

COMUNE di CESENATICO

Oggetto:
INCREMENTO DEI SERVIZI AL PIANO TERRA E PRIMO AI SENSI DELL'ART. 87 N.T.A. E RECUPERO IGIENICO FUNZIONALE DEL PIANO SOTTOTETTO AI SENSI DELL'ART.86 N.T.A. IN UN FABBRICATO DESTINATO AD HOTEL SITO IN VIA N. DA RECCO 10 DENOMINATO HOTEL DIAMANTE

TAVOLA 2
STATO FUTURO
Piante-Prospetti-Sezioni

Data: Nov./2007


Scala 1:100

Proprietà:
HOTEL DIAMANTE s.r.l.


Progettista:
Geom. CHRISTIAN BELLETTI

Con sede in Cesenatico viale Trento 19 **Via Quattordici n. 13 - CESENA -**

Visi:

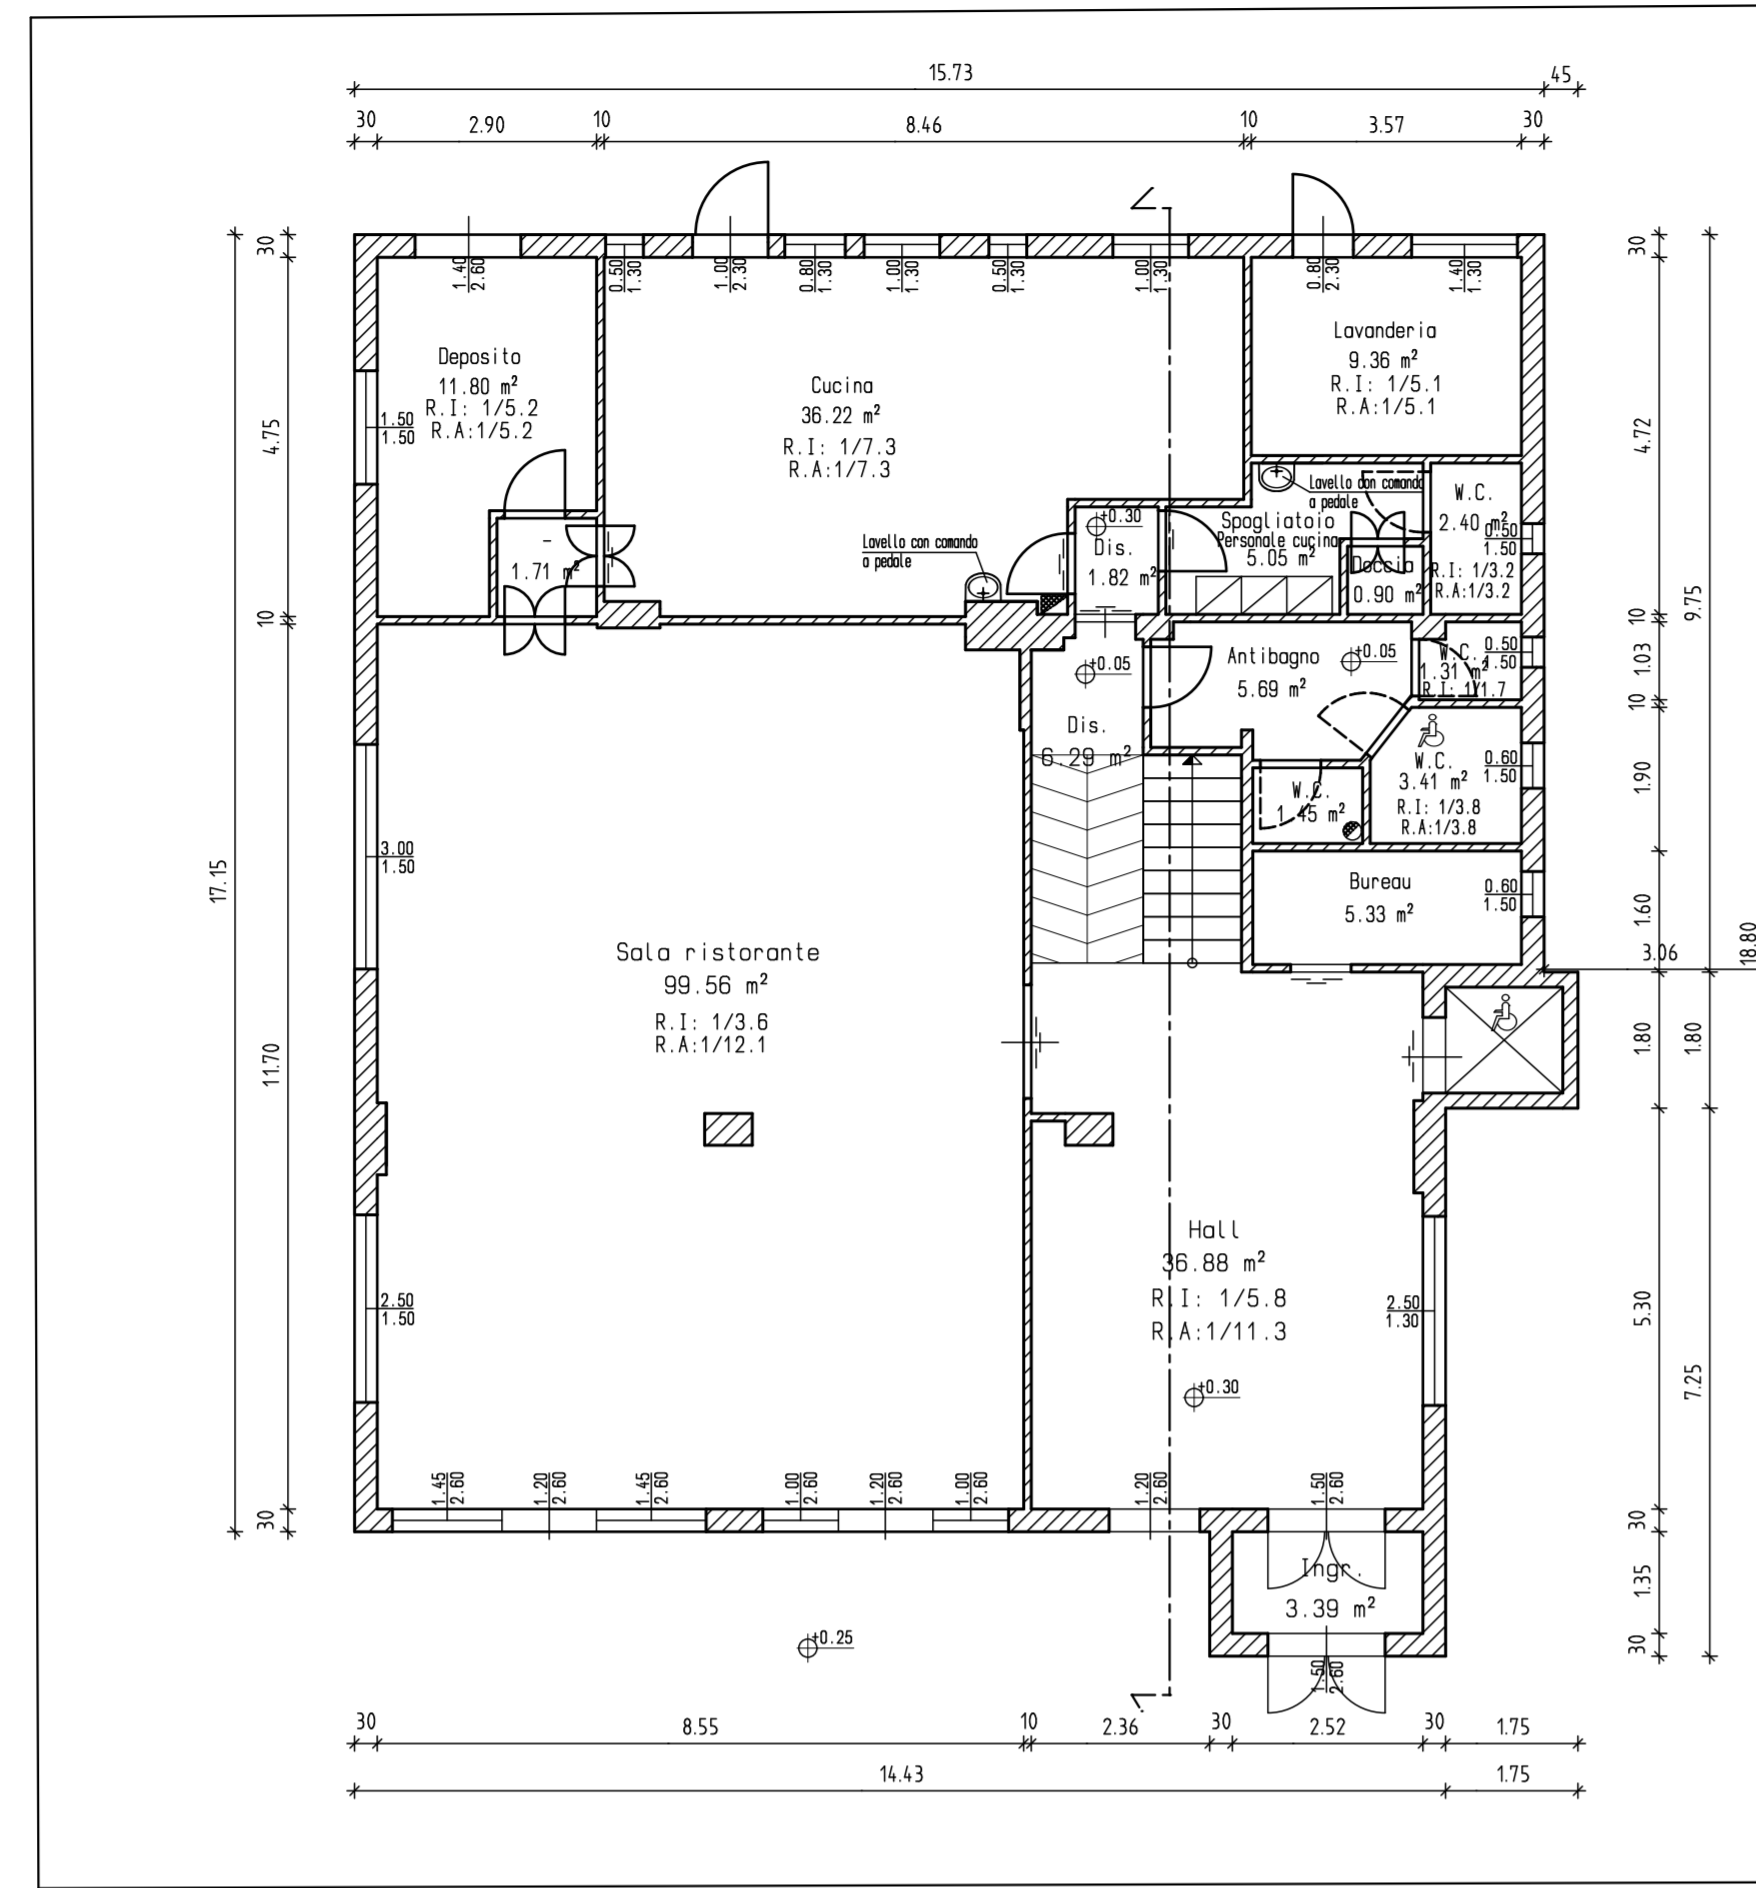


Pianta Piano Terra

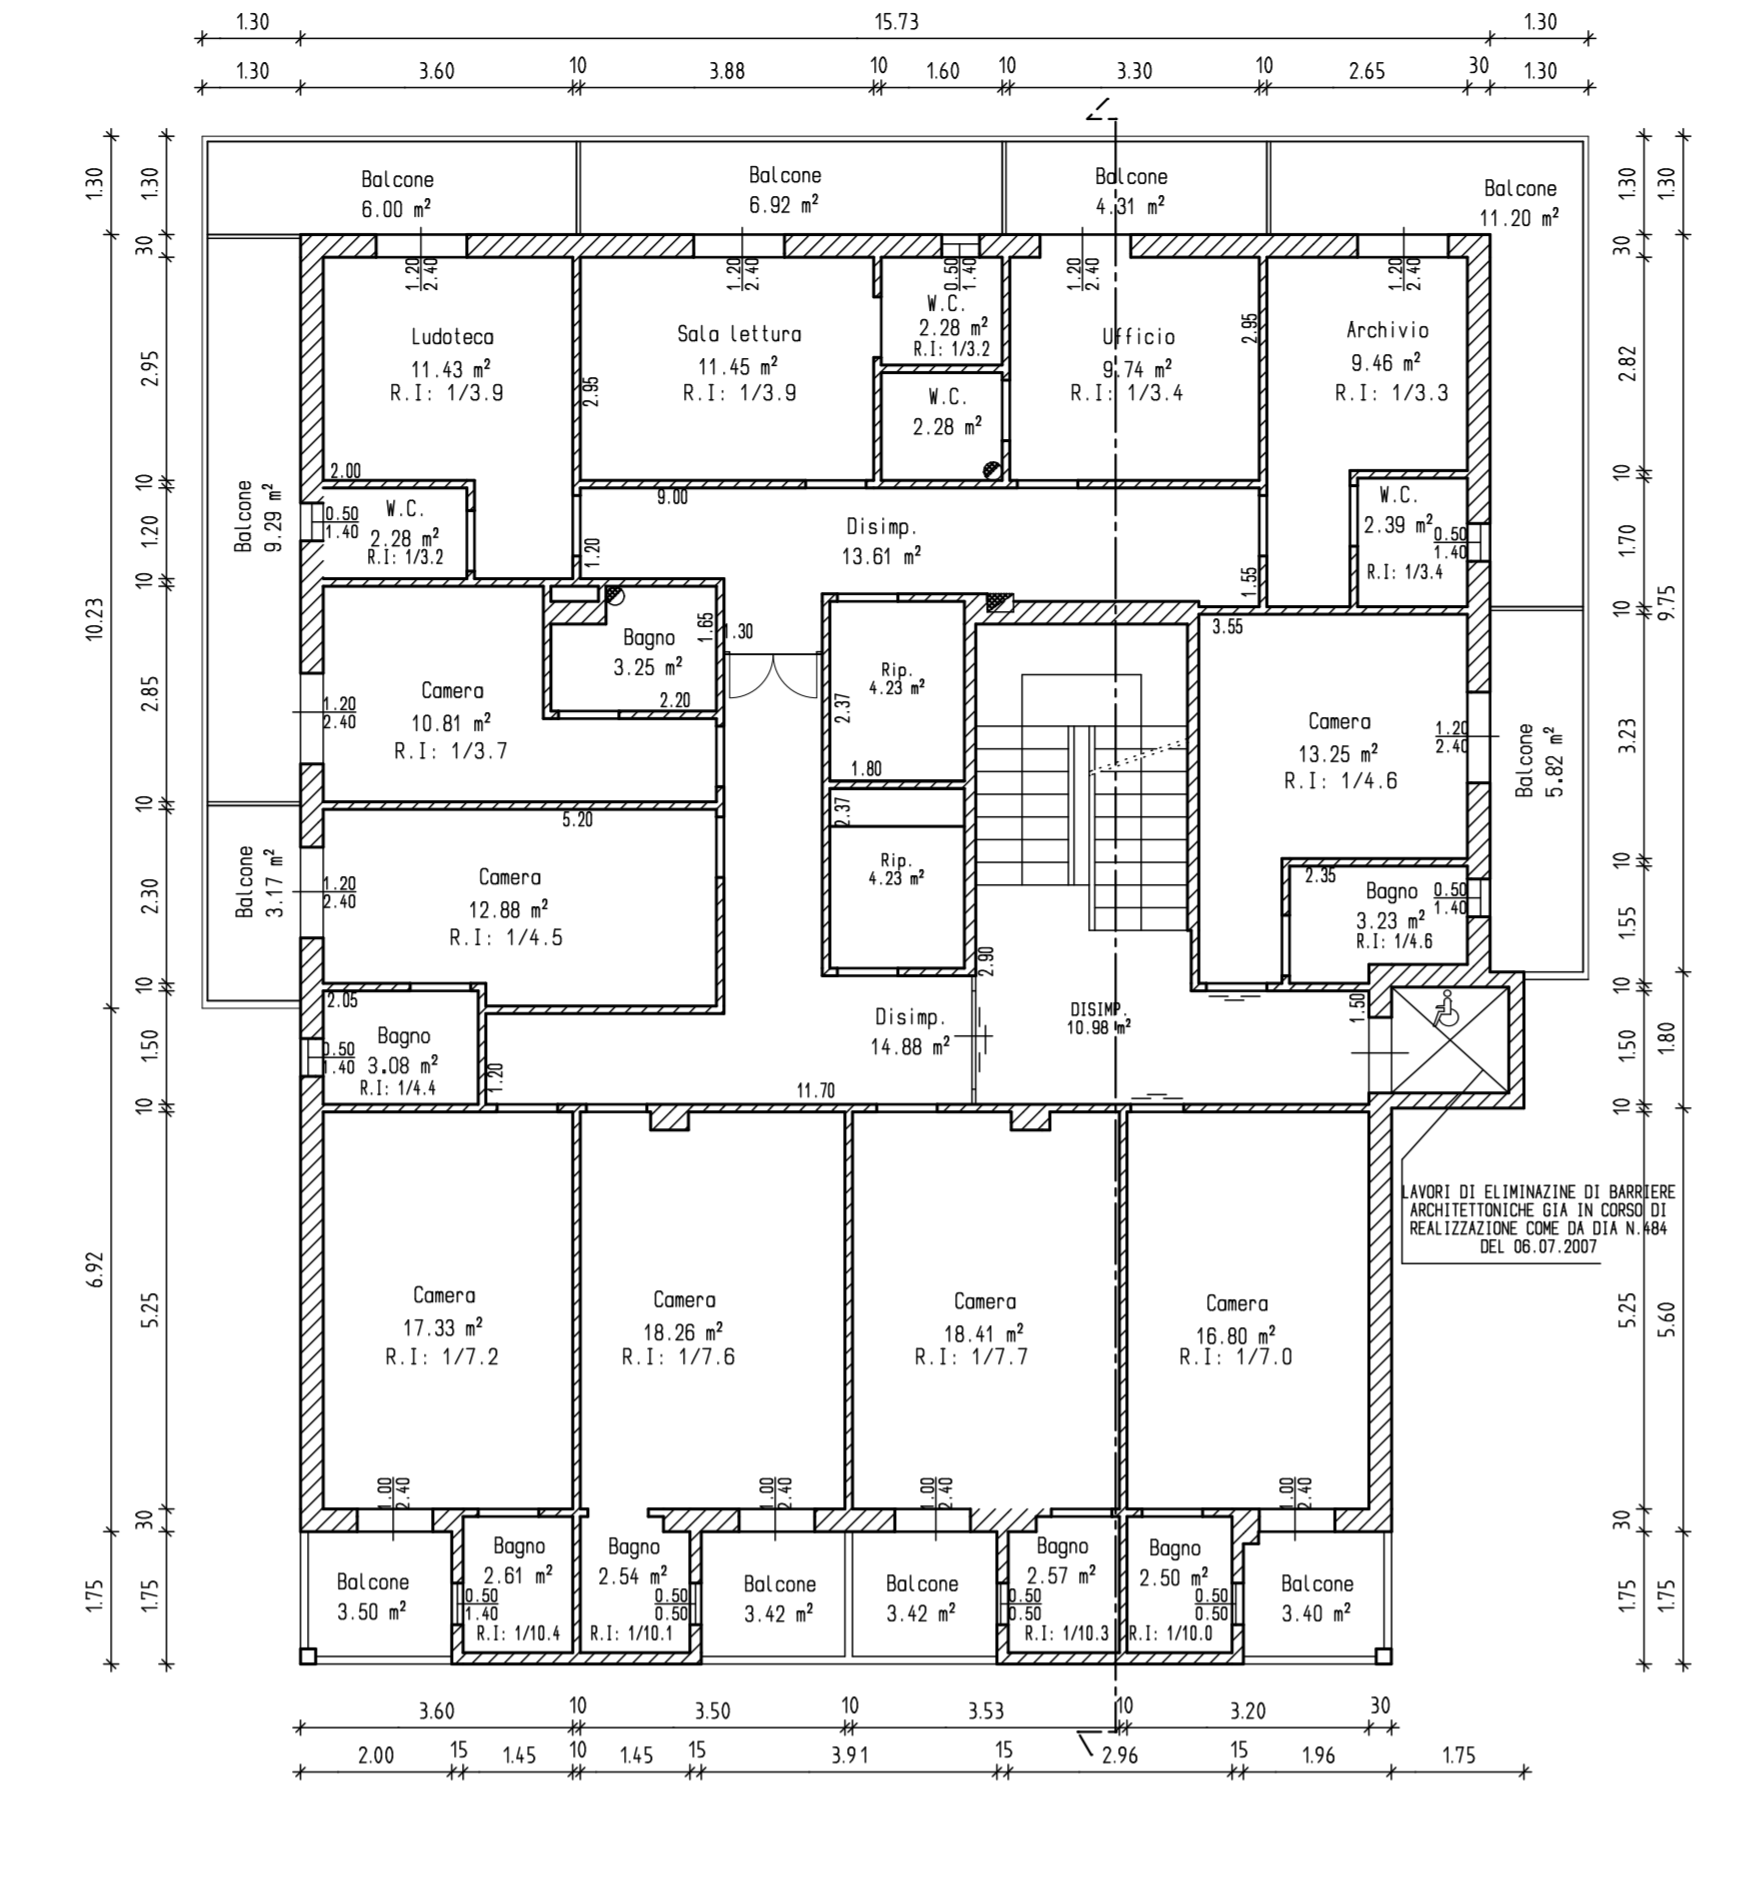


Pianta Piano Primo




Prospetto Nord Ovest

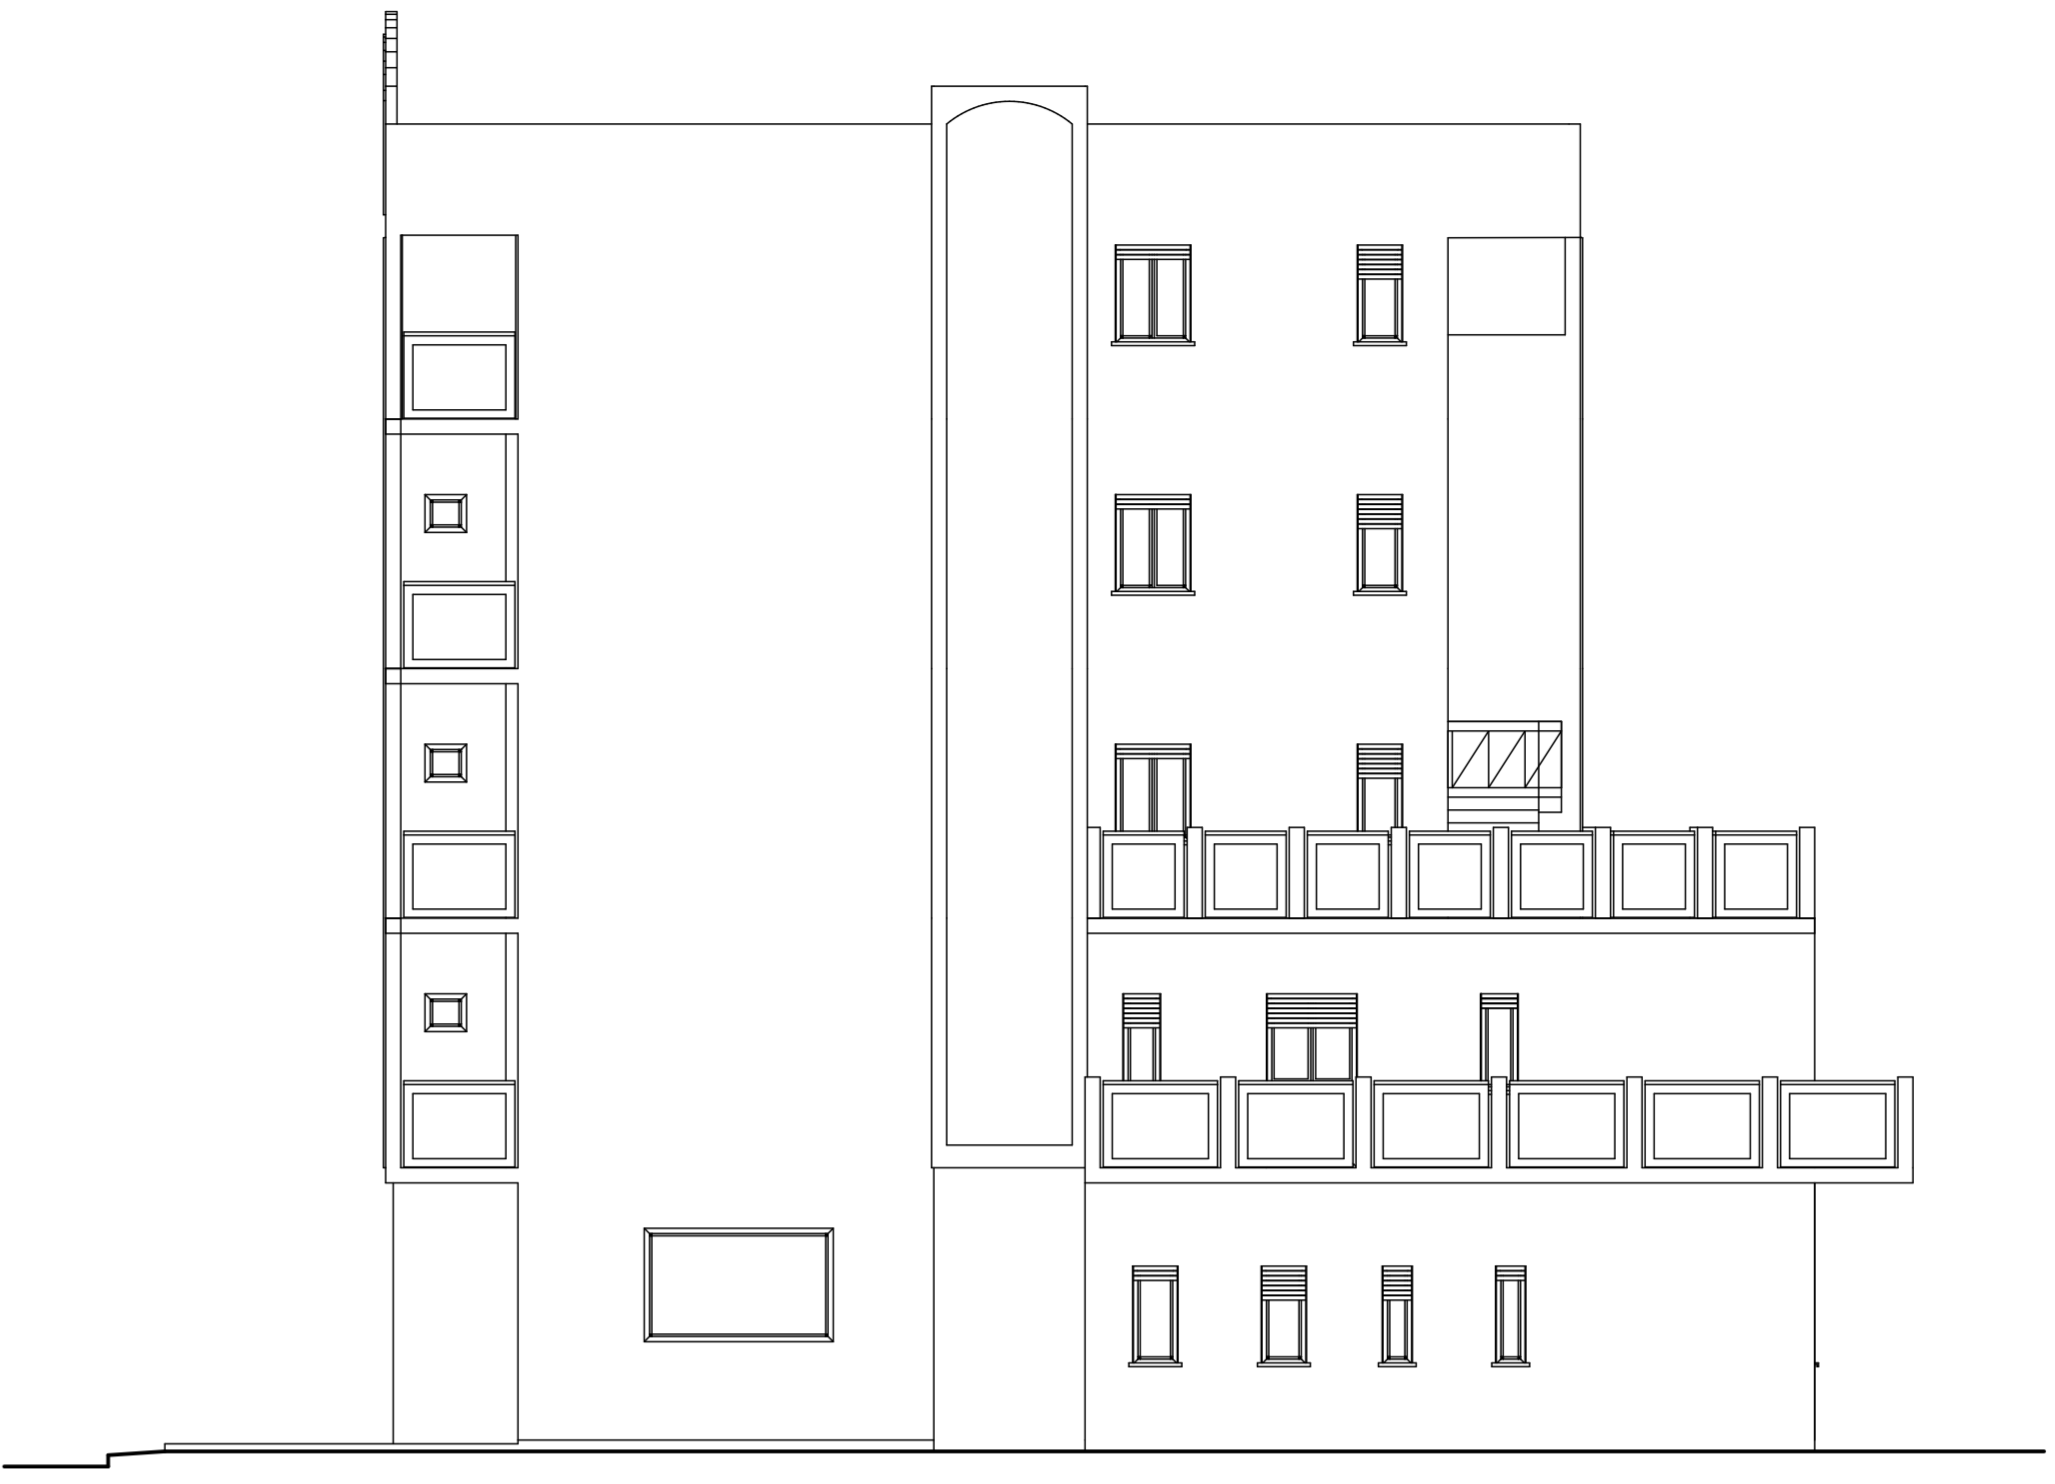


Prospetto Sud Ovest

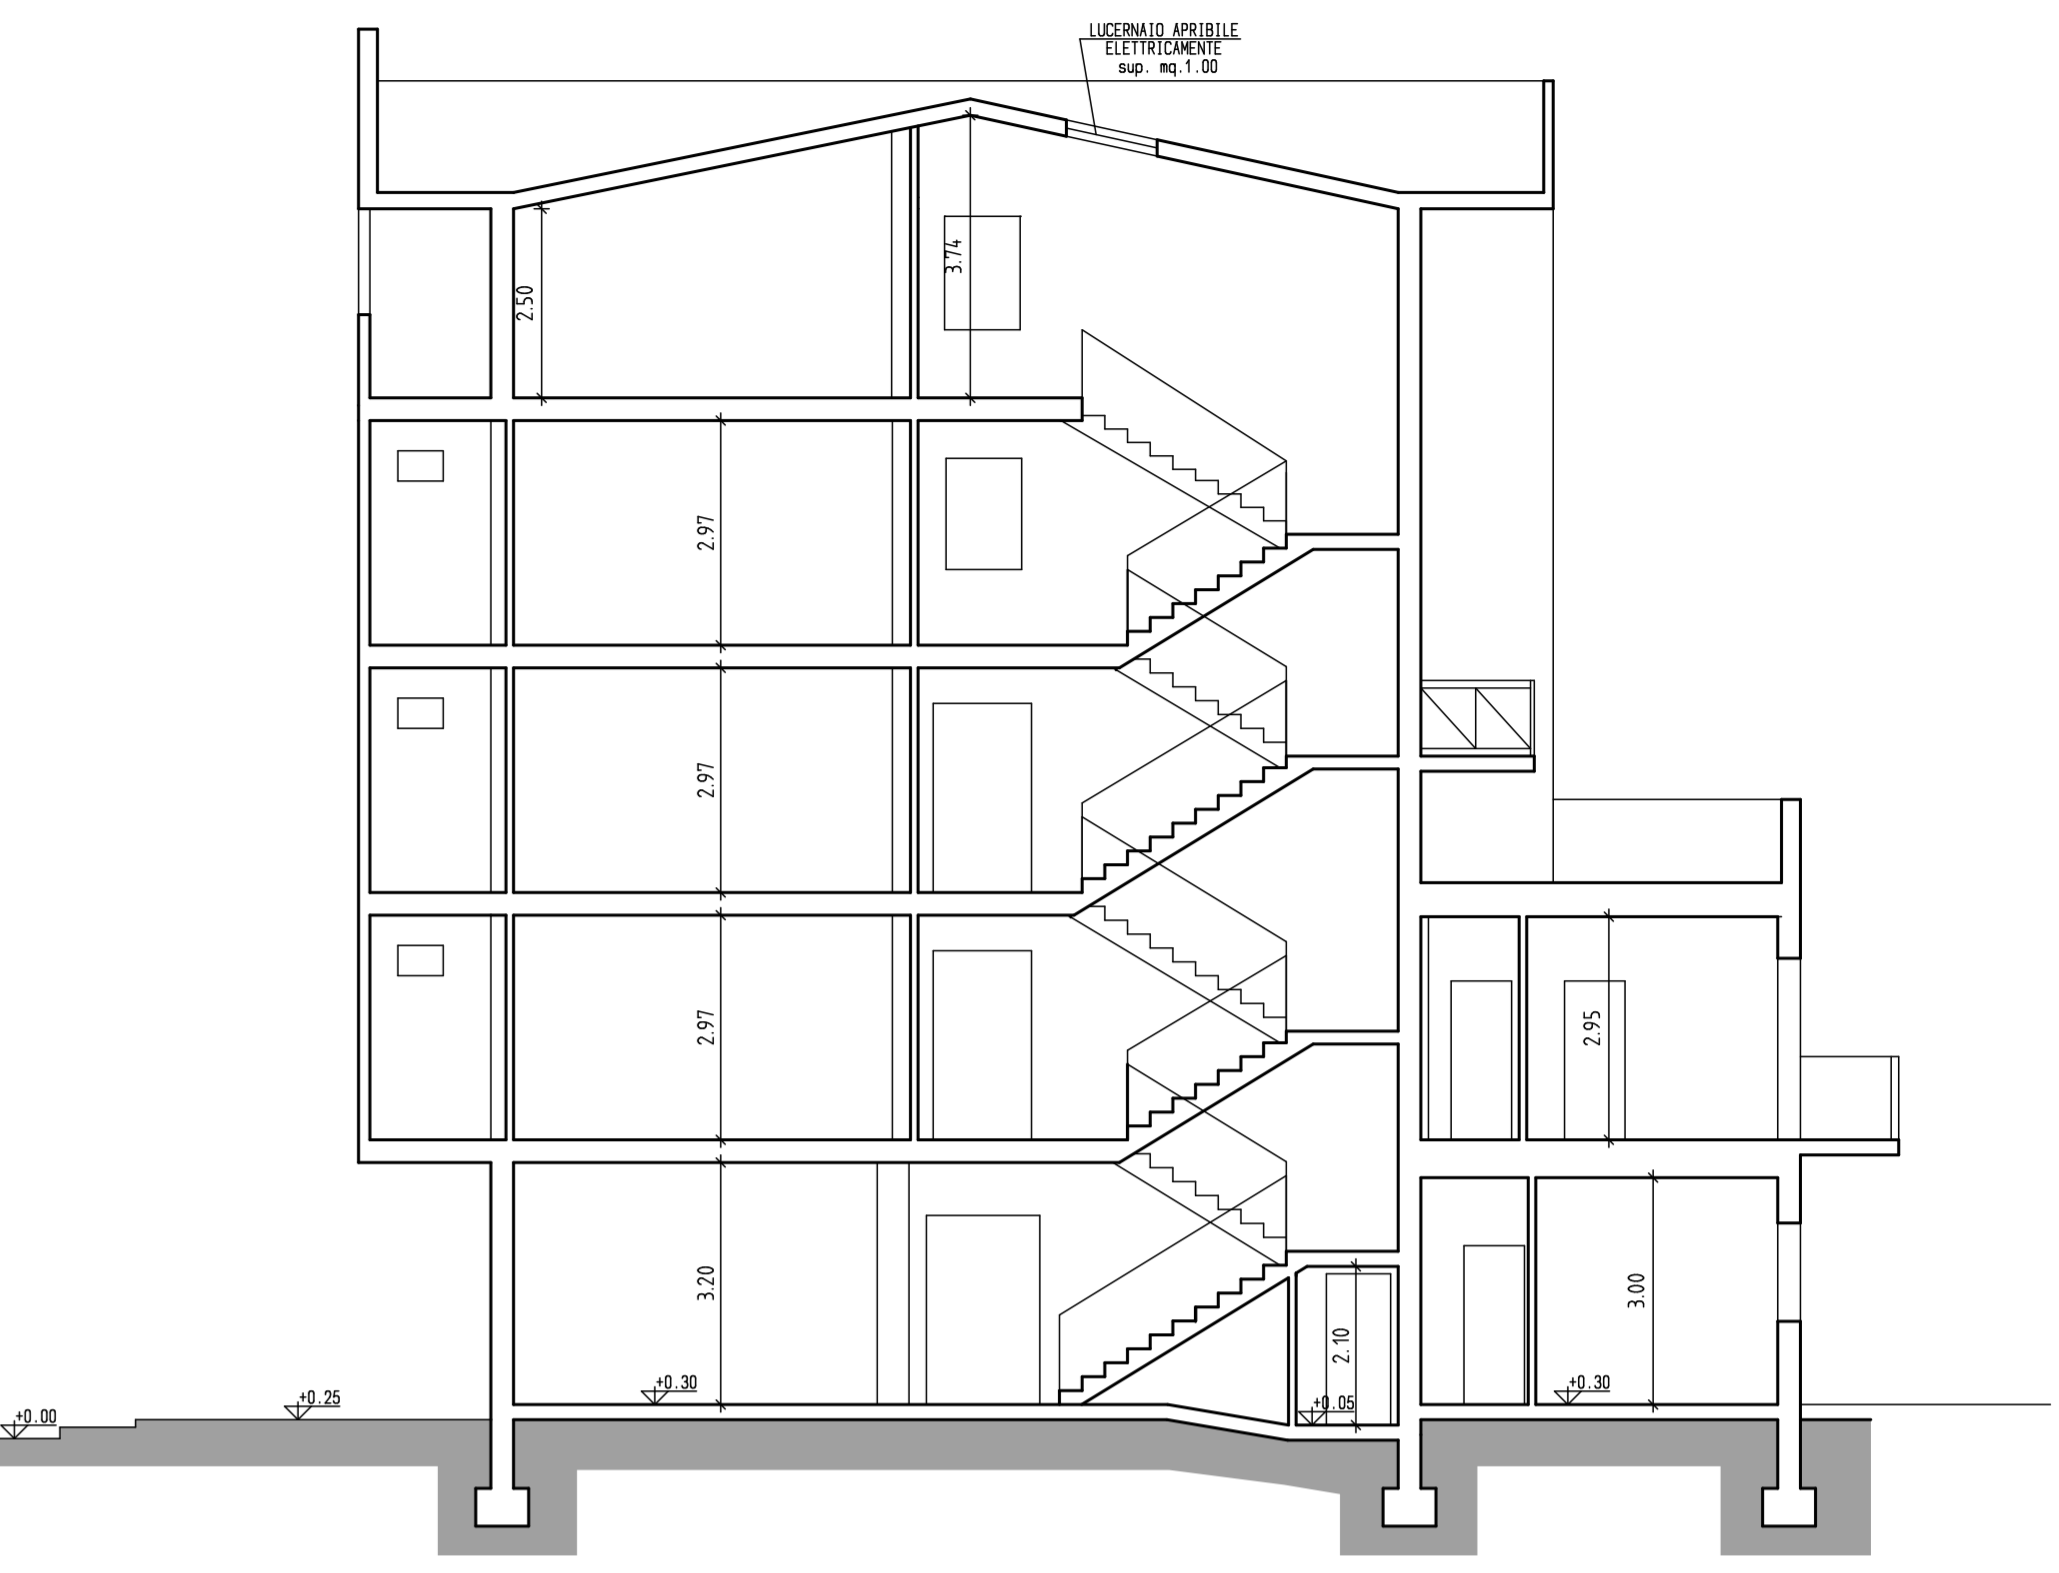


Sezione A-A

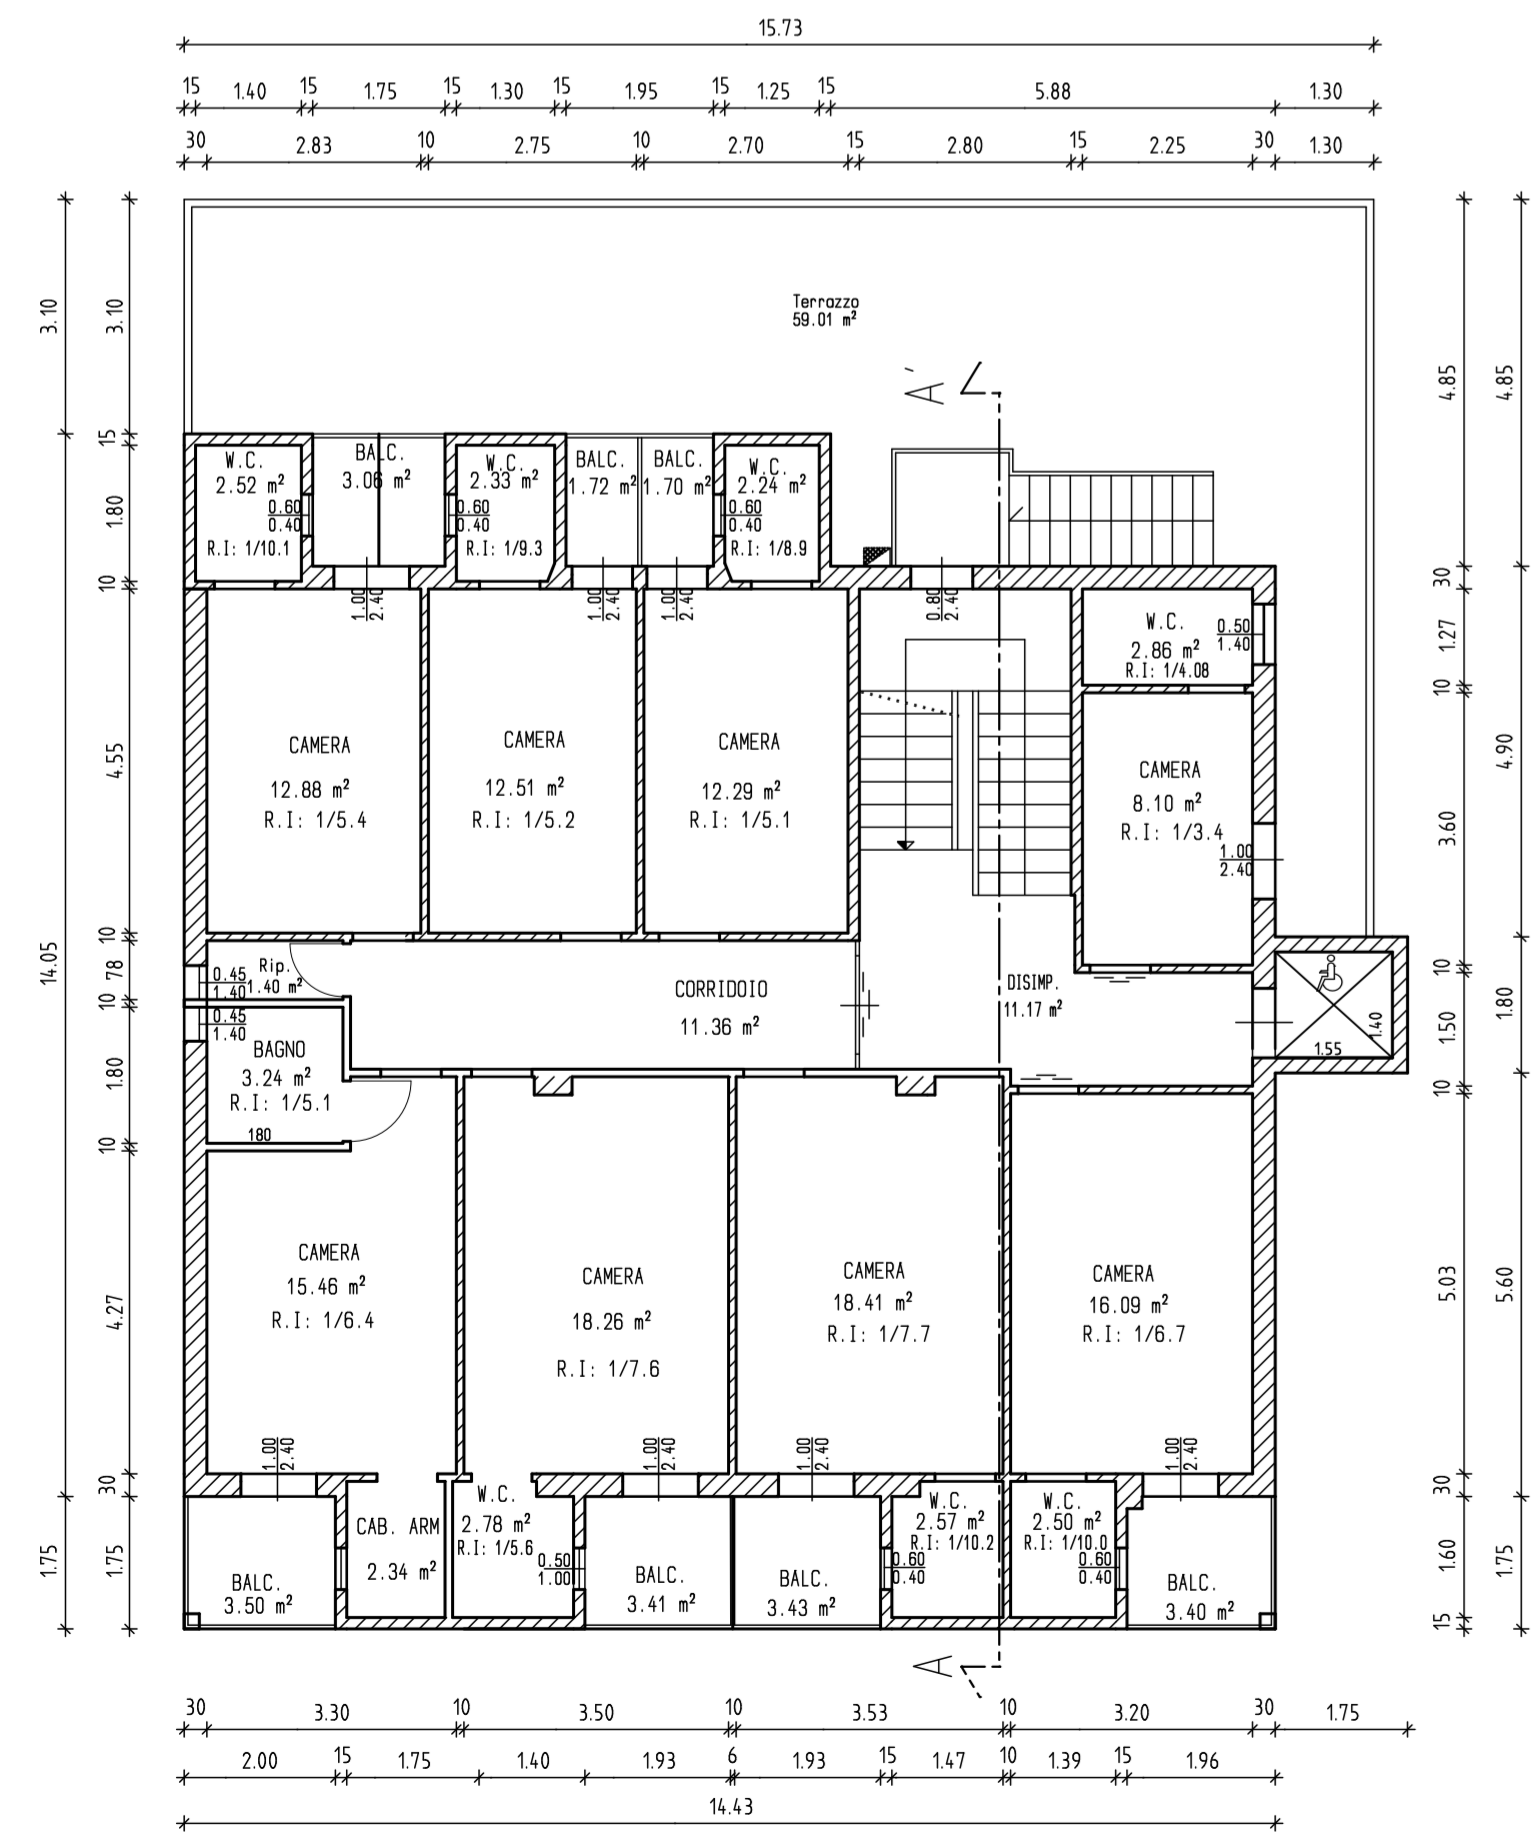


Pianta Piano Secondo

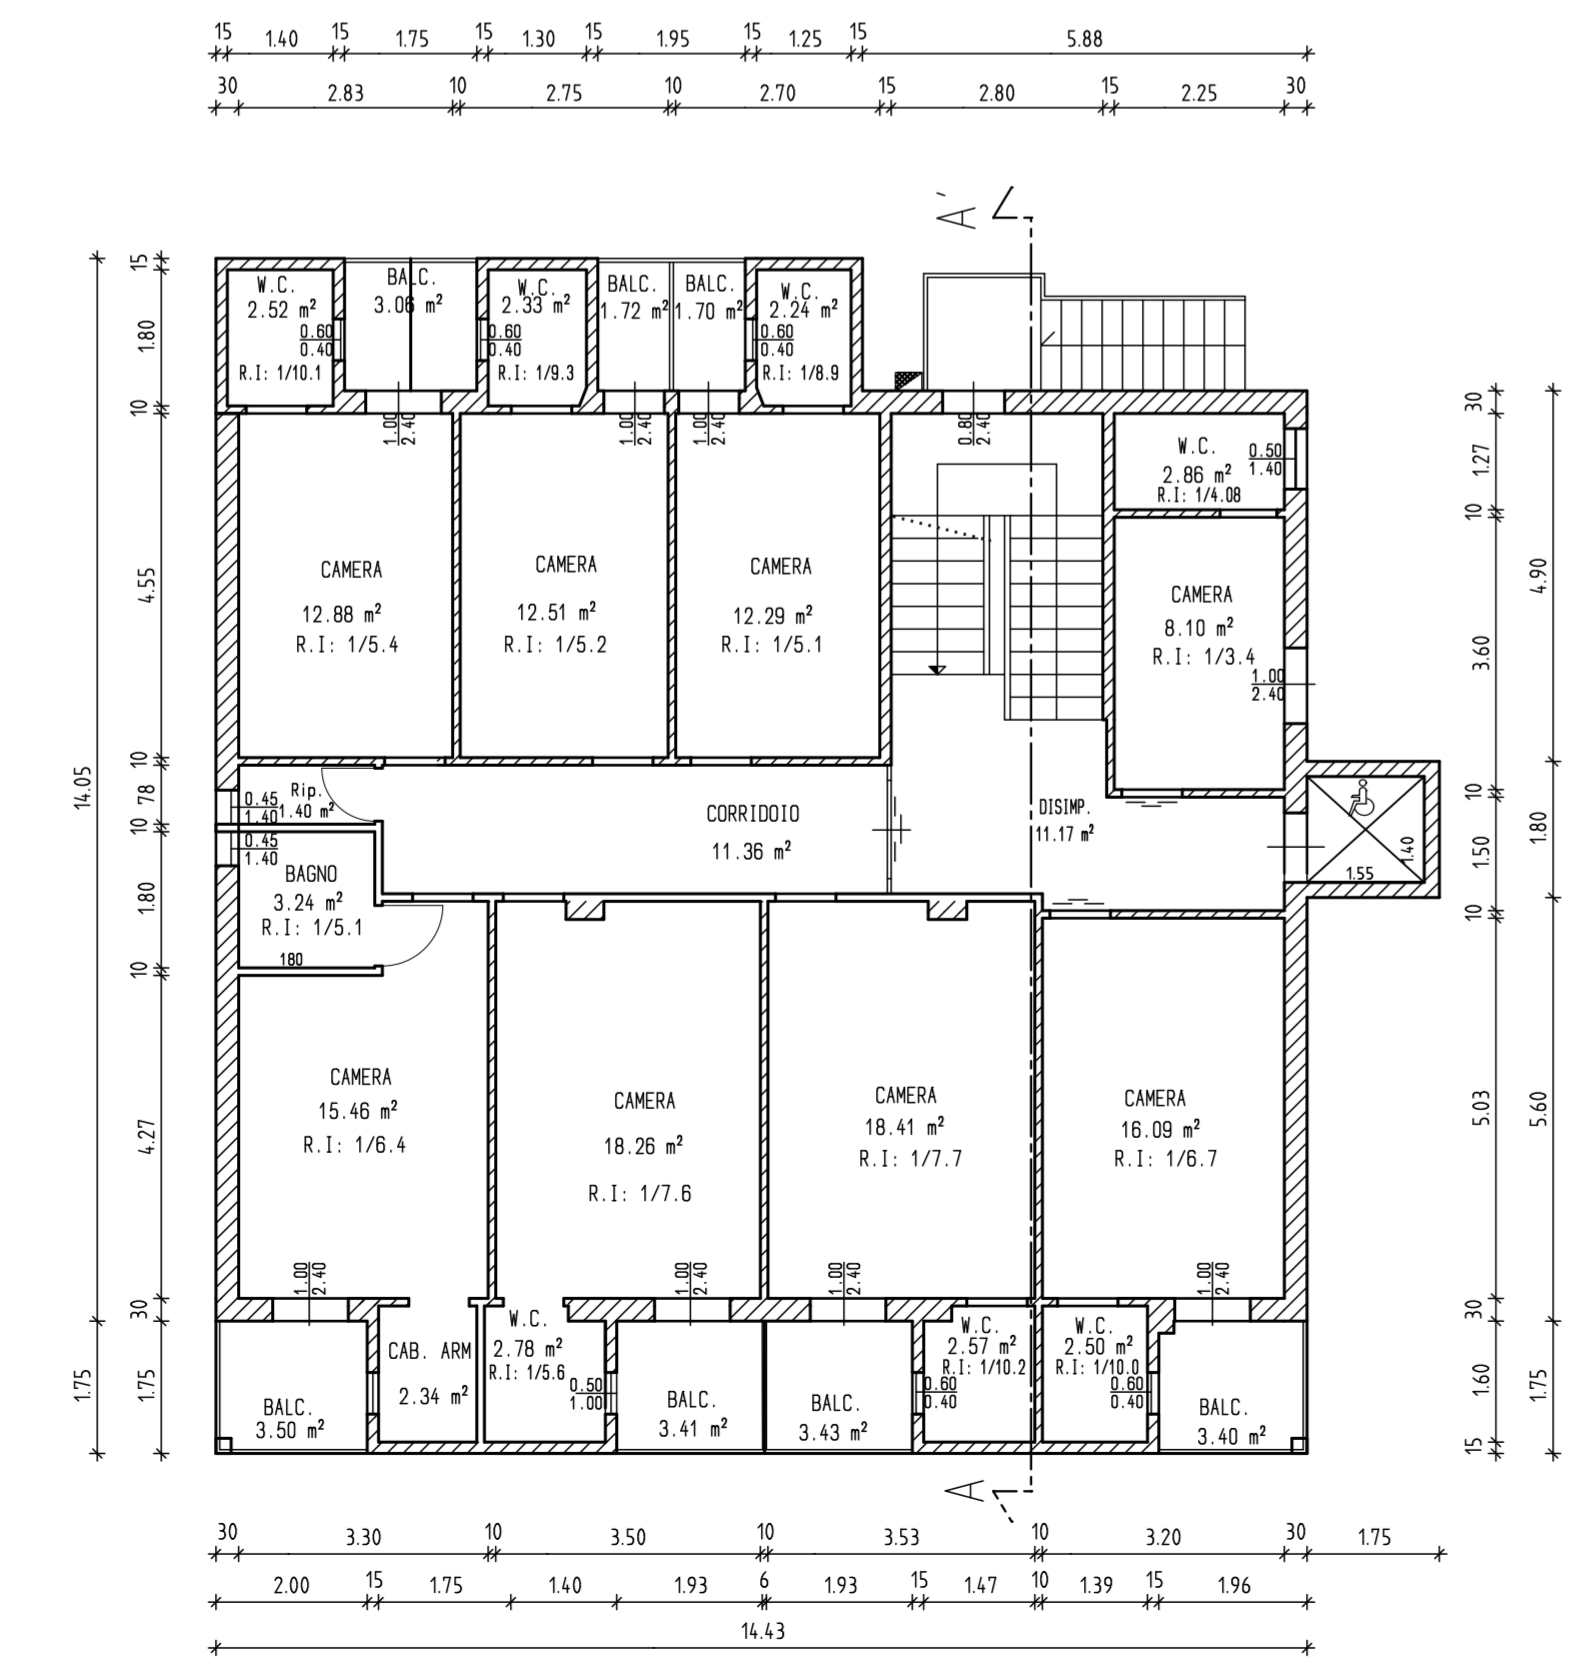


Pianta Piano Terzo

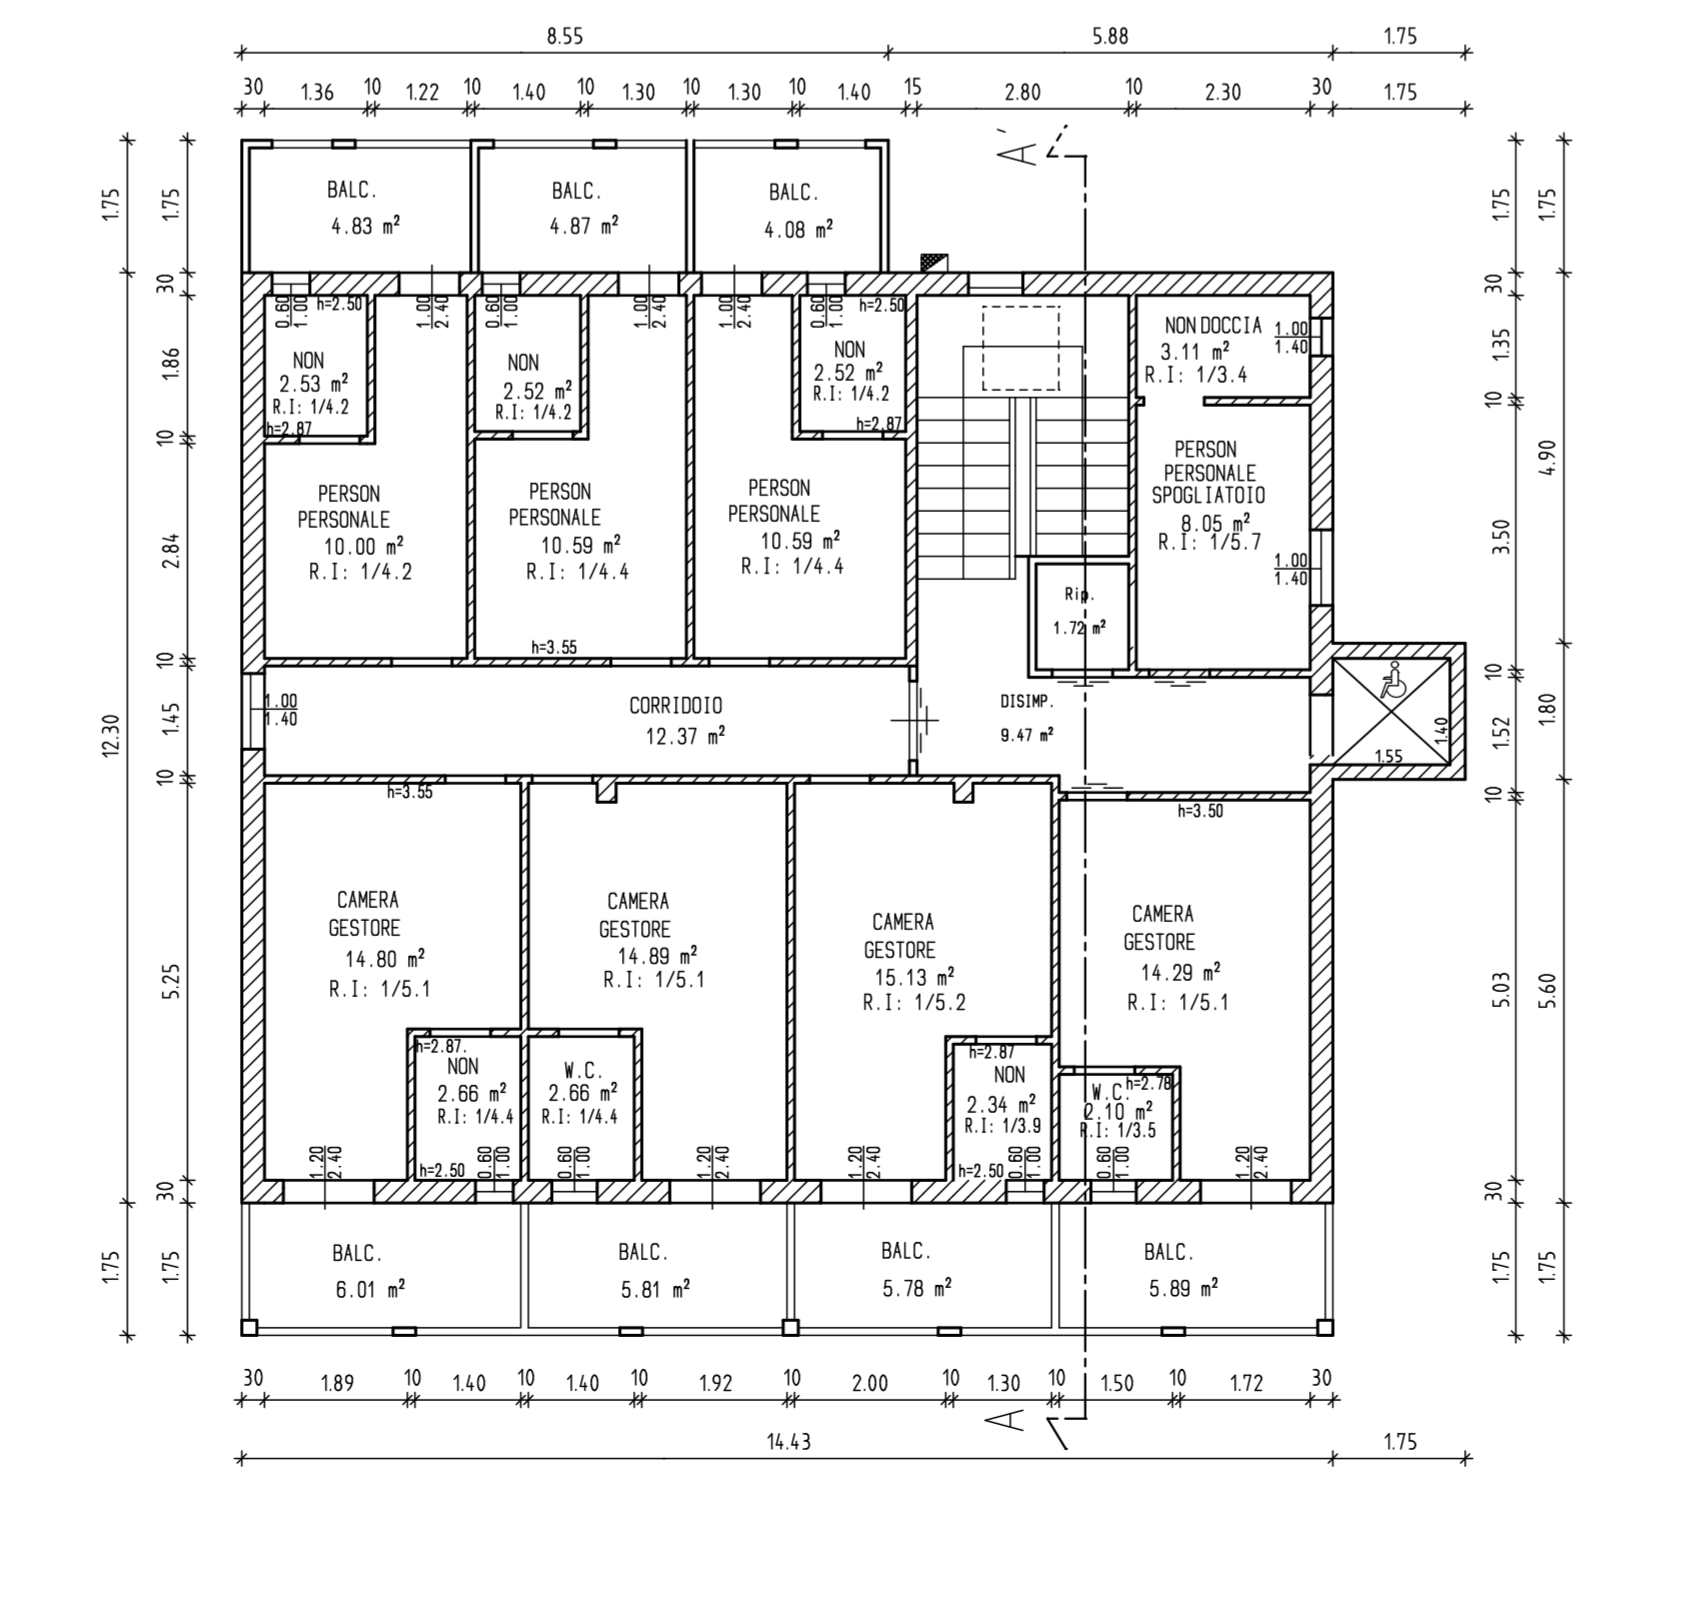

Pianta Piano Sottotetto

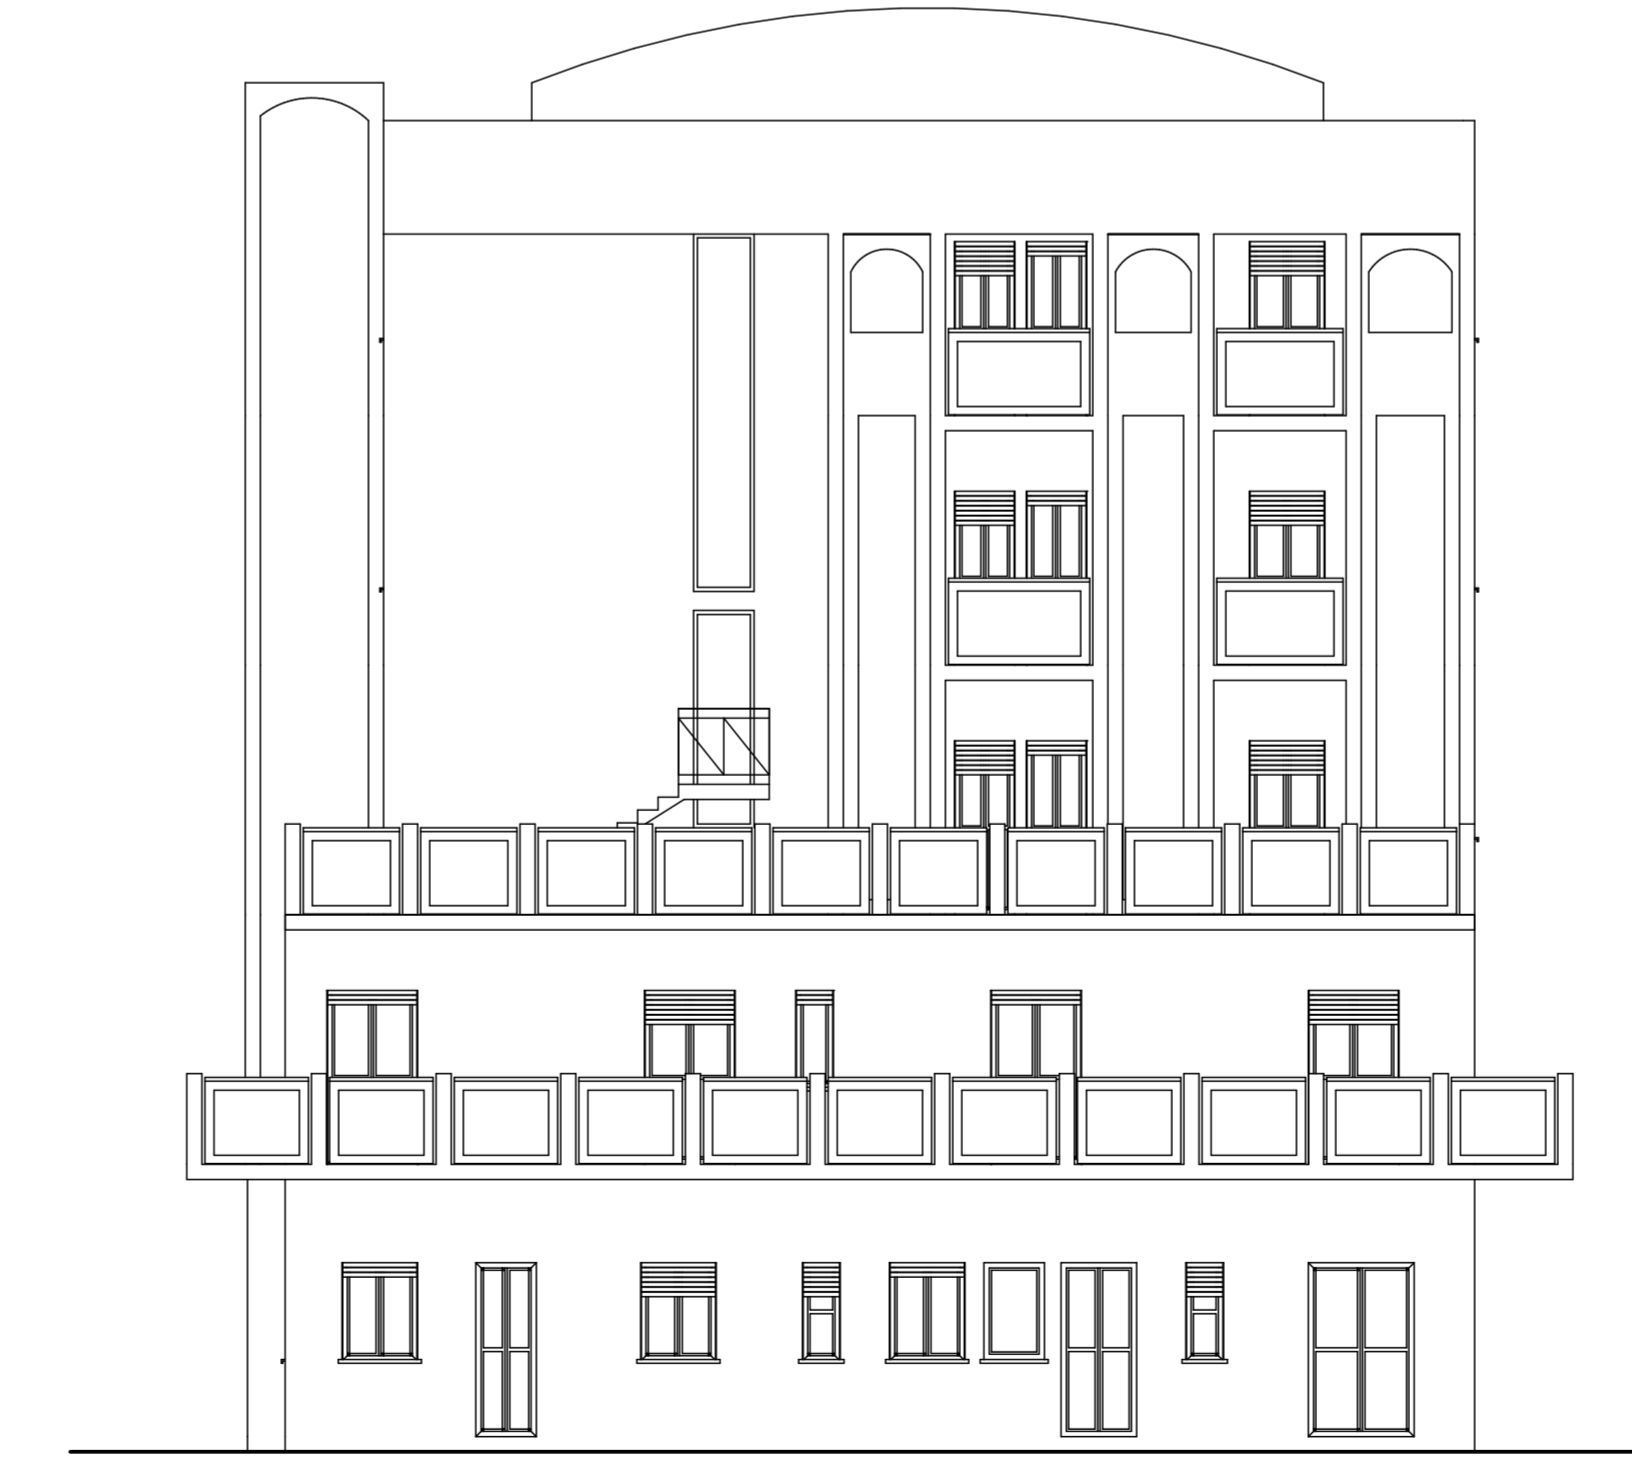

Prospetto Sud Est

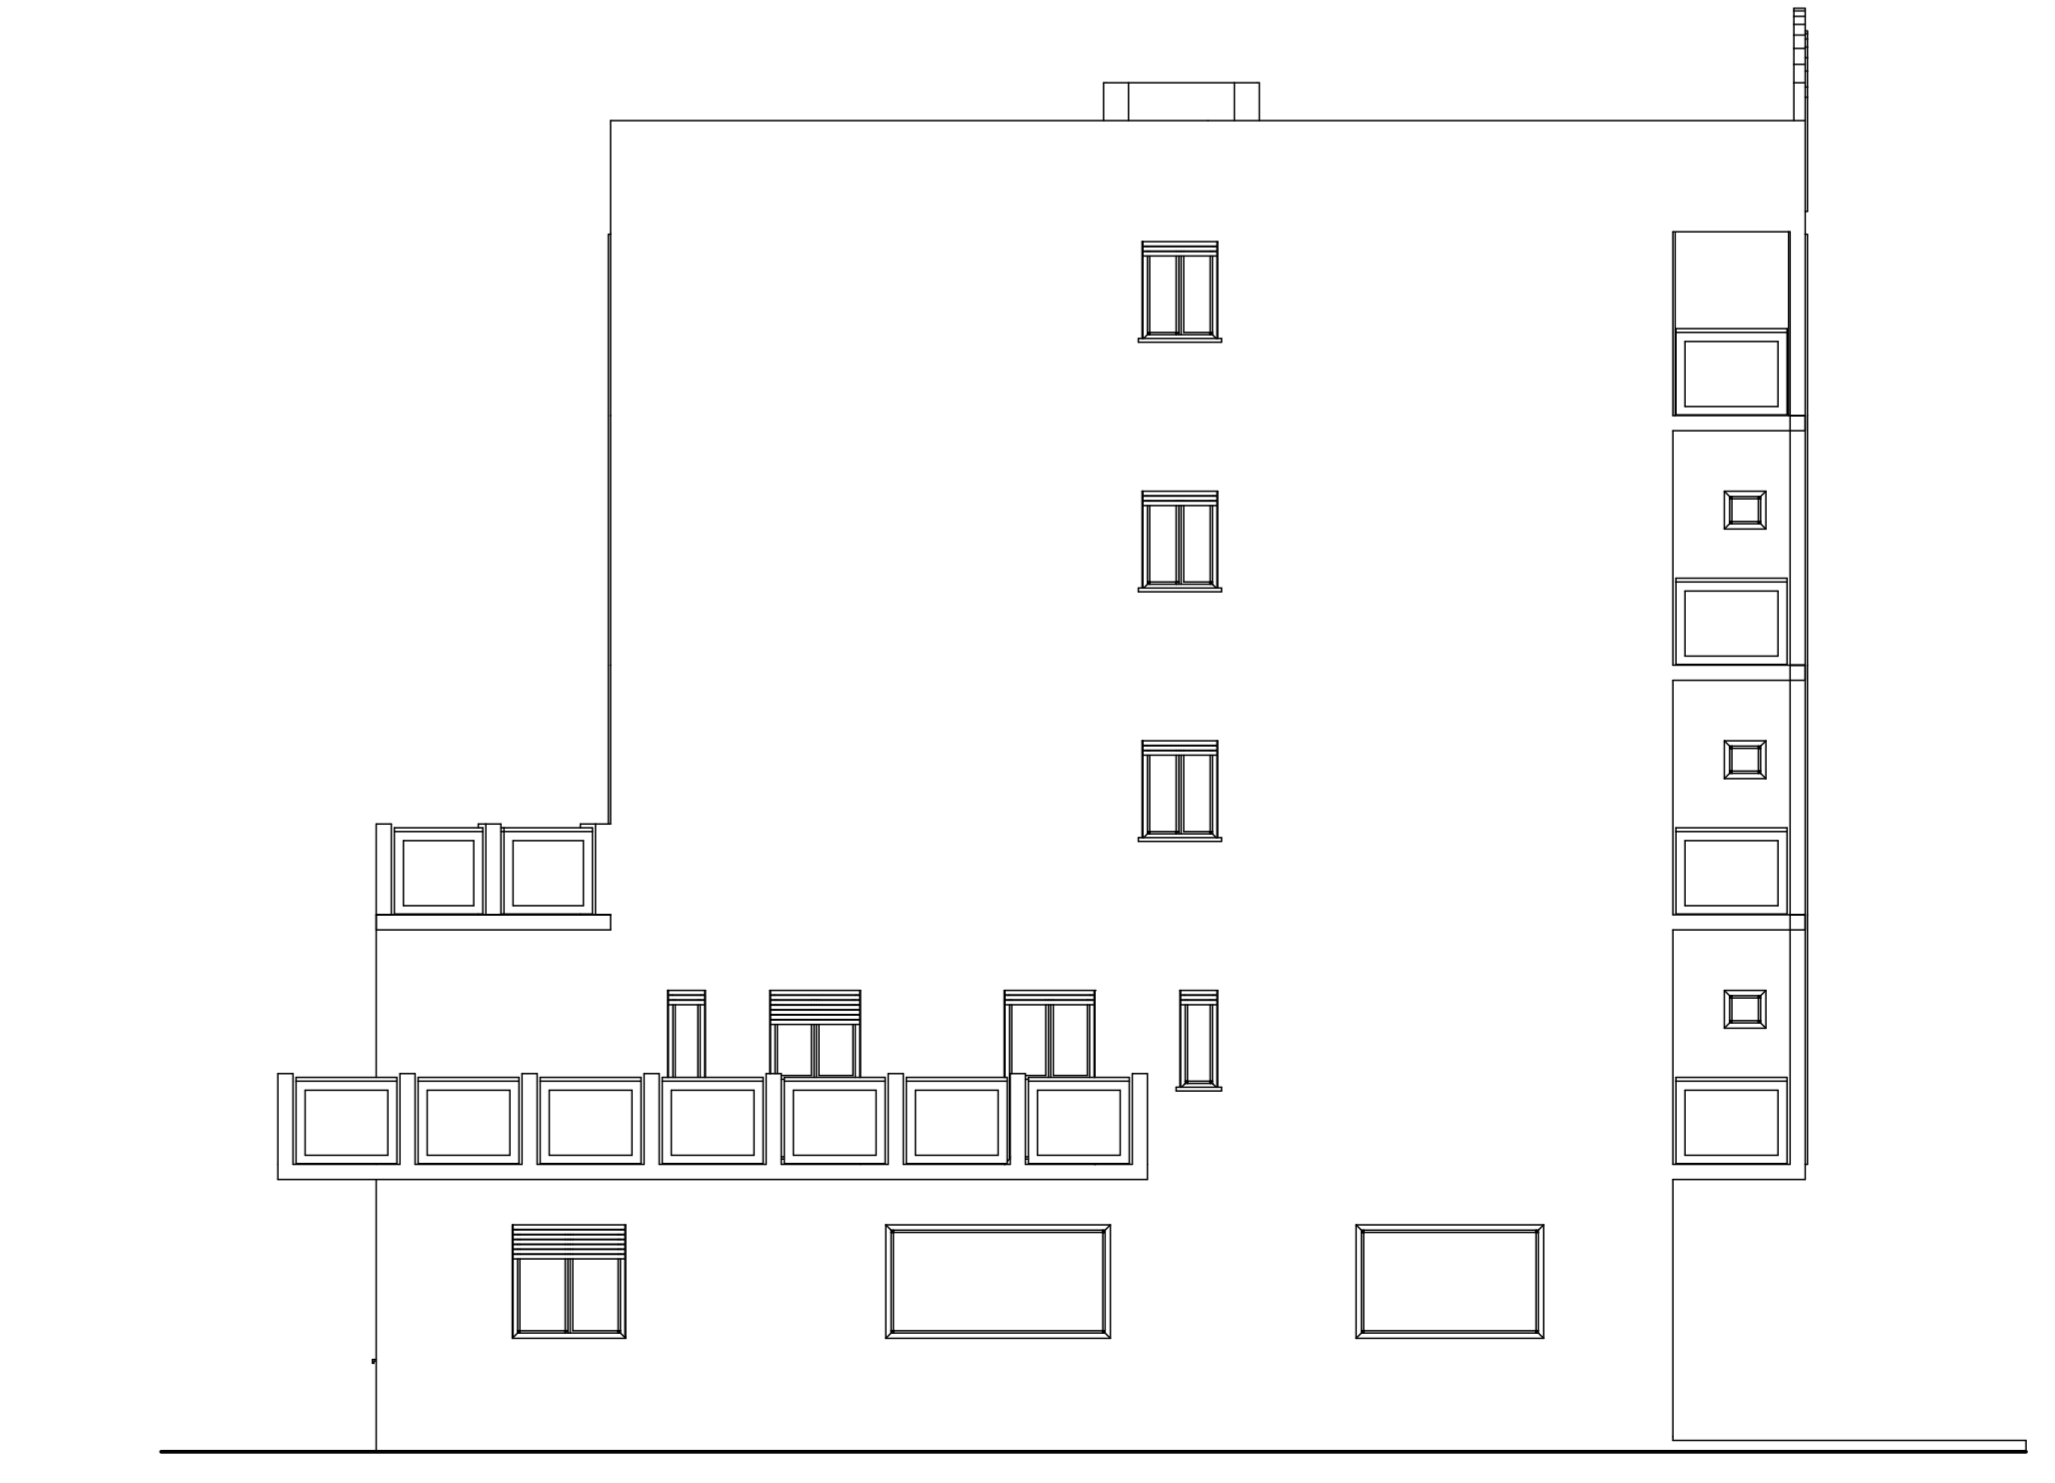

Prospetto Nord Est



PLANIMETRIA 1:200