

**COMUNE di CESENATICO**

Oggetto:  
**INCREMENTO DEI SERVIZI AL PIANO  
 TERRA E PRIMO AI SENSI DELL'ART.  
 87 N.T.A. E RECUPERO IGIENICO  
 FUNZIONALE DEL PIANO SOTTOTETTO  
 AI SENSI DELL'ART.86 N.T.A.  
 IN UN FABBRICATO DESTINATO AD  
 HOTEL SITO IN VIA N. DA RECCO 10  
 DENOMINATO HOTEL DIAMANTE**

TAVOLA 2  
**STATO FUTURO  
 Pianta-Prospetti-Sezione**

Data: Nov./2007


Scala 1:100

Proprietà:  
**HOTEL DIAMANTE s.r.l.**


Progettista:  
**Geom. CHRISTIAN BELLETTI**

Con sede in Cesenatico viale Trento 19 Via Quattordici n. 13 - CESENA -

Visi:

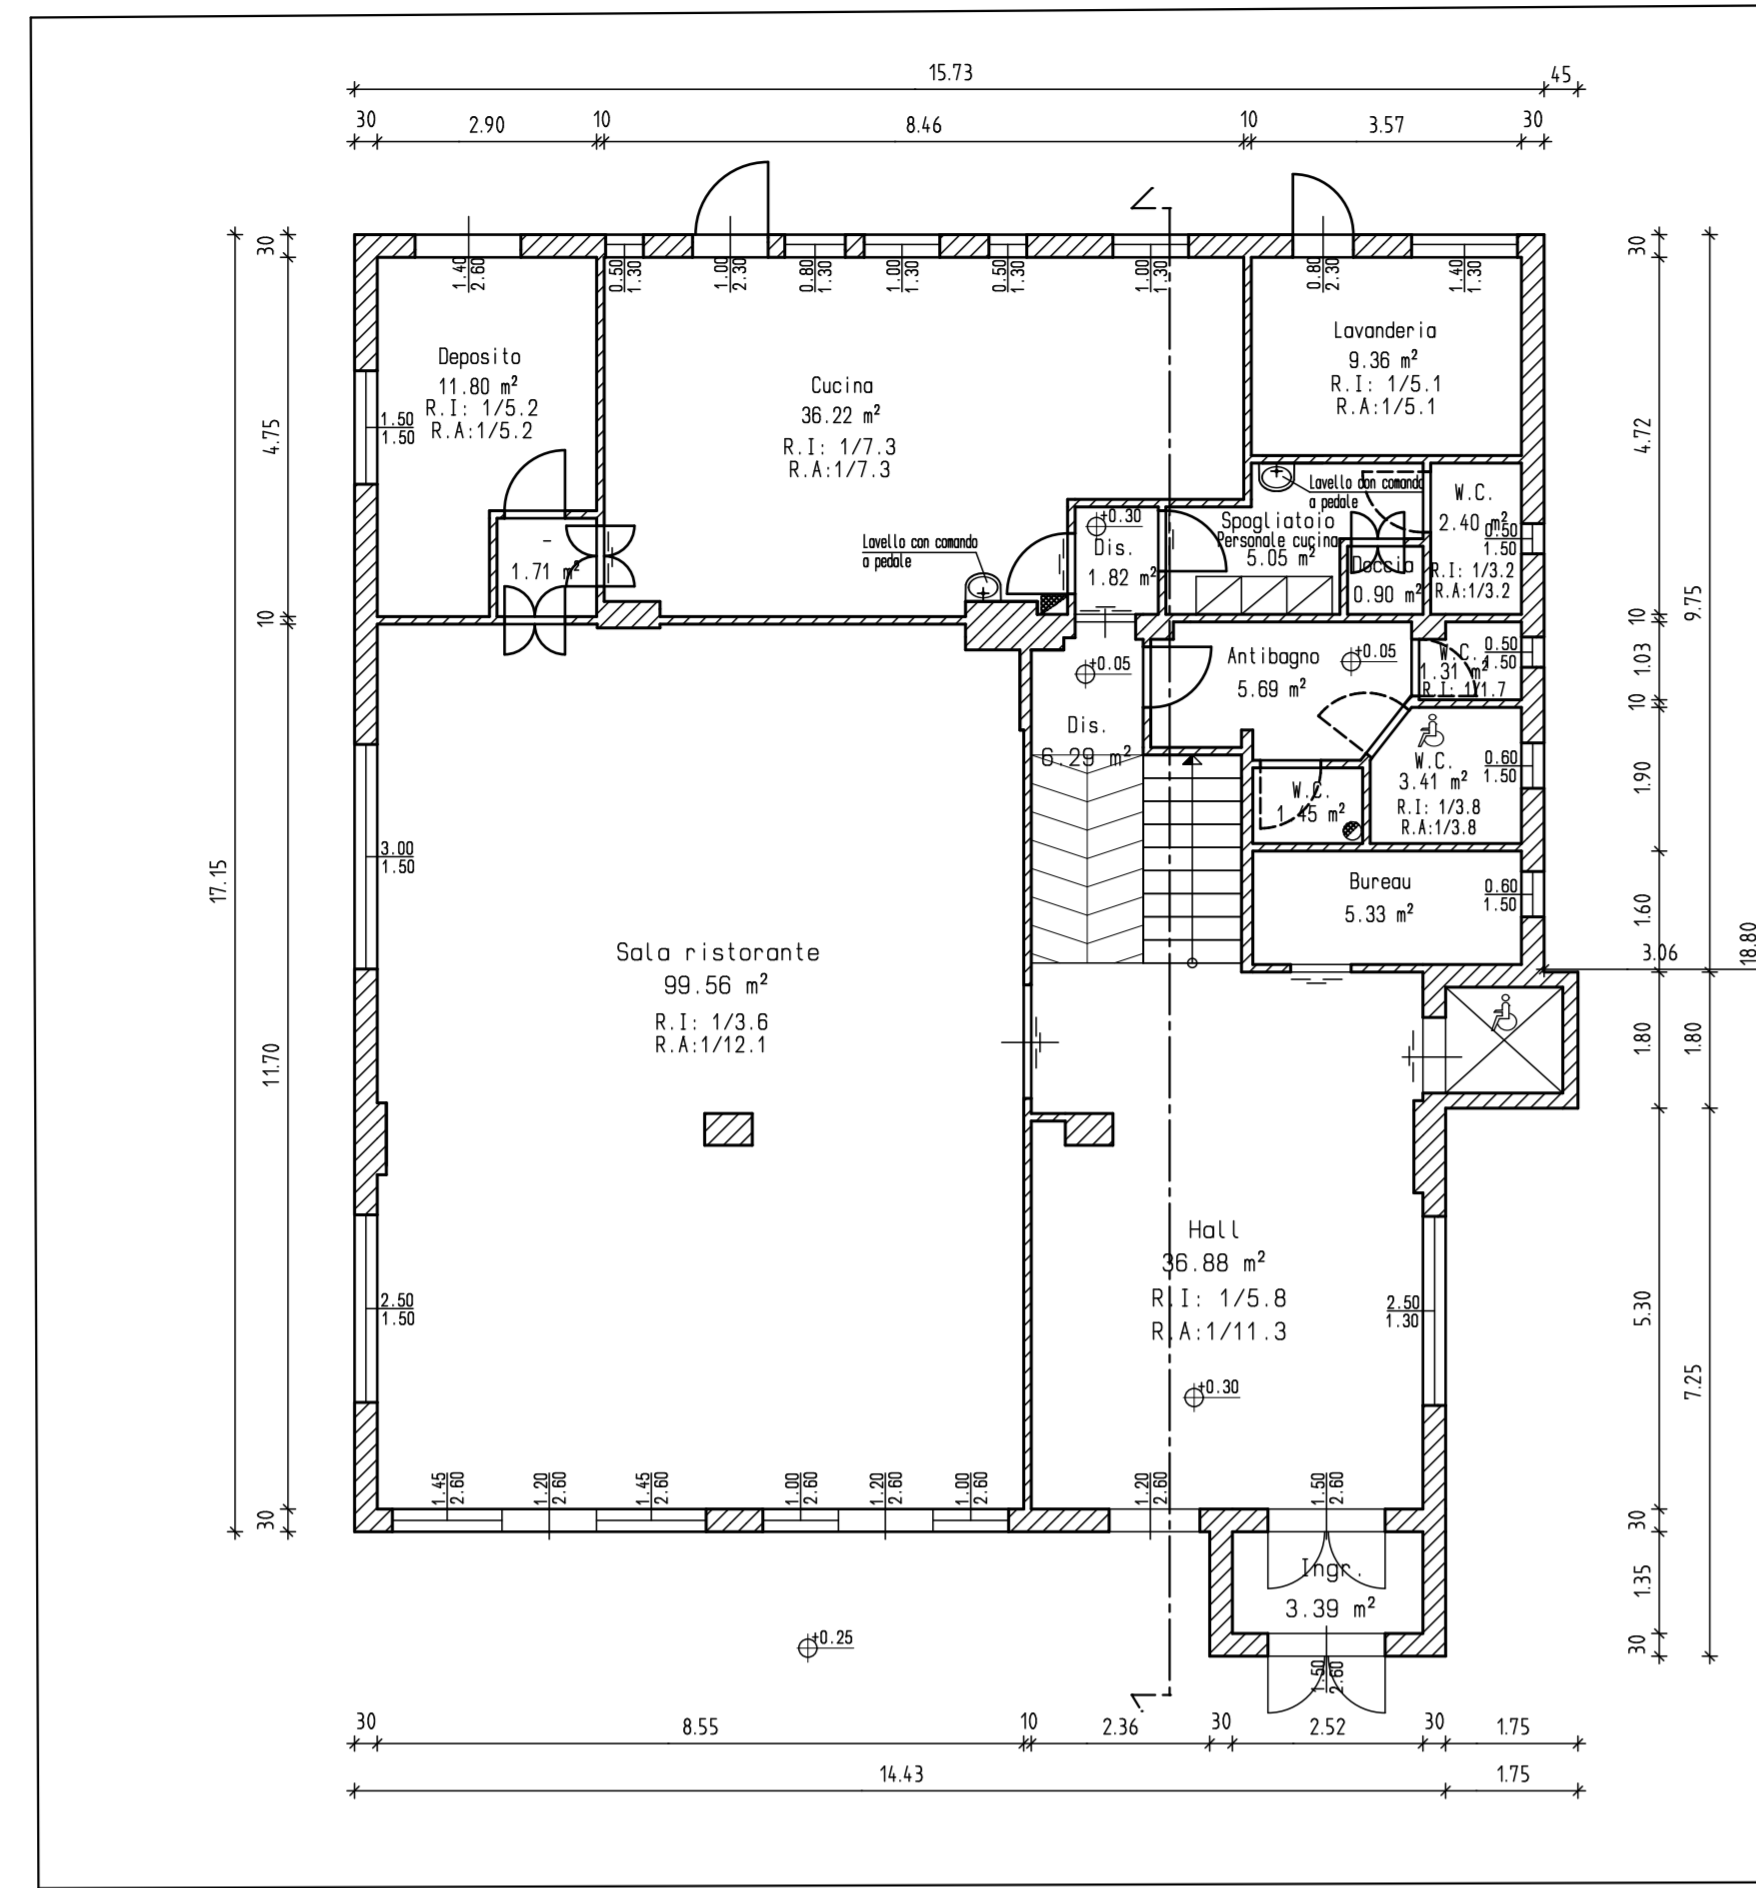


Pianta Piano Terra

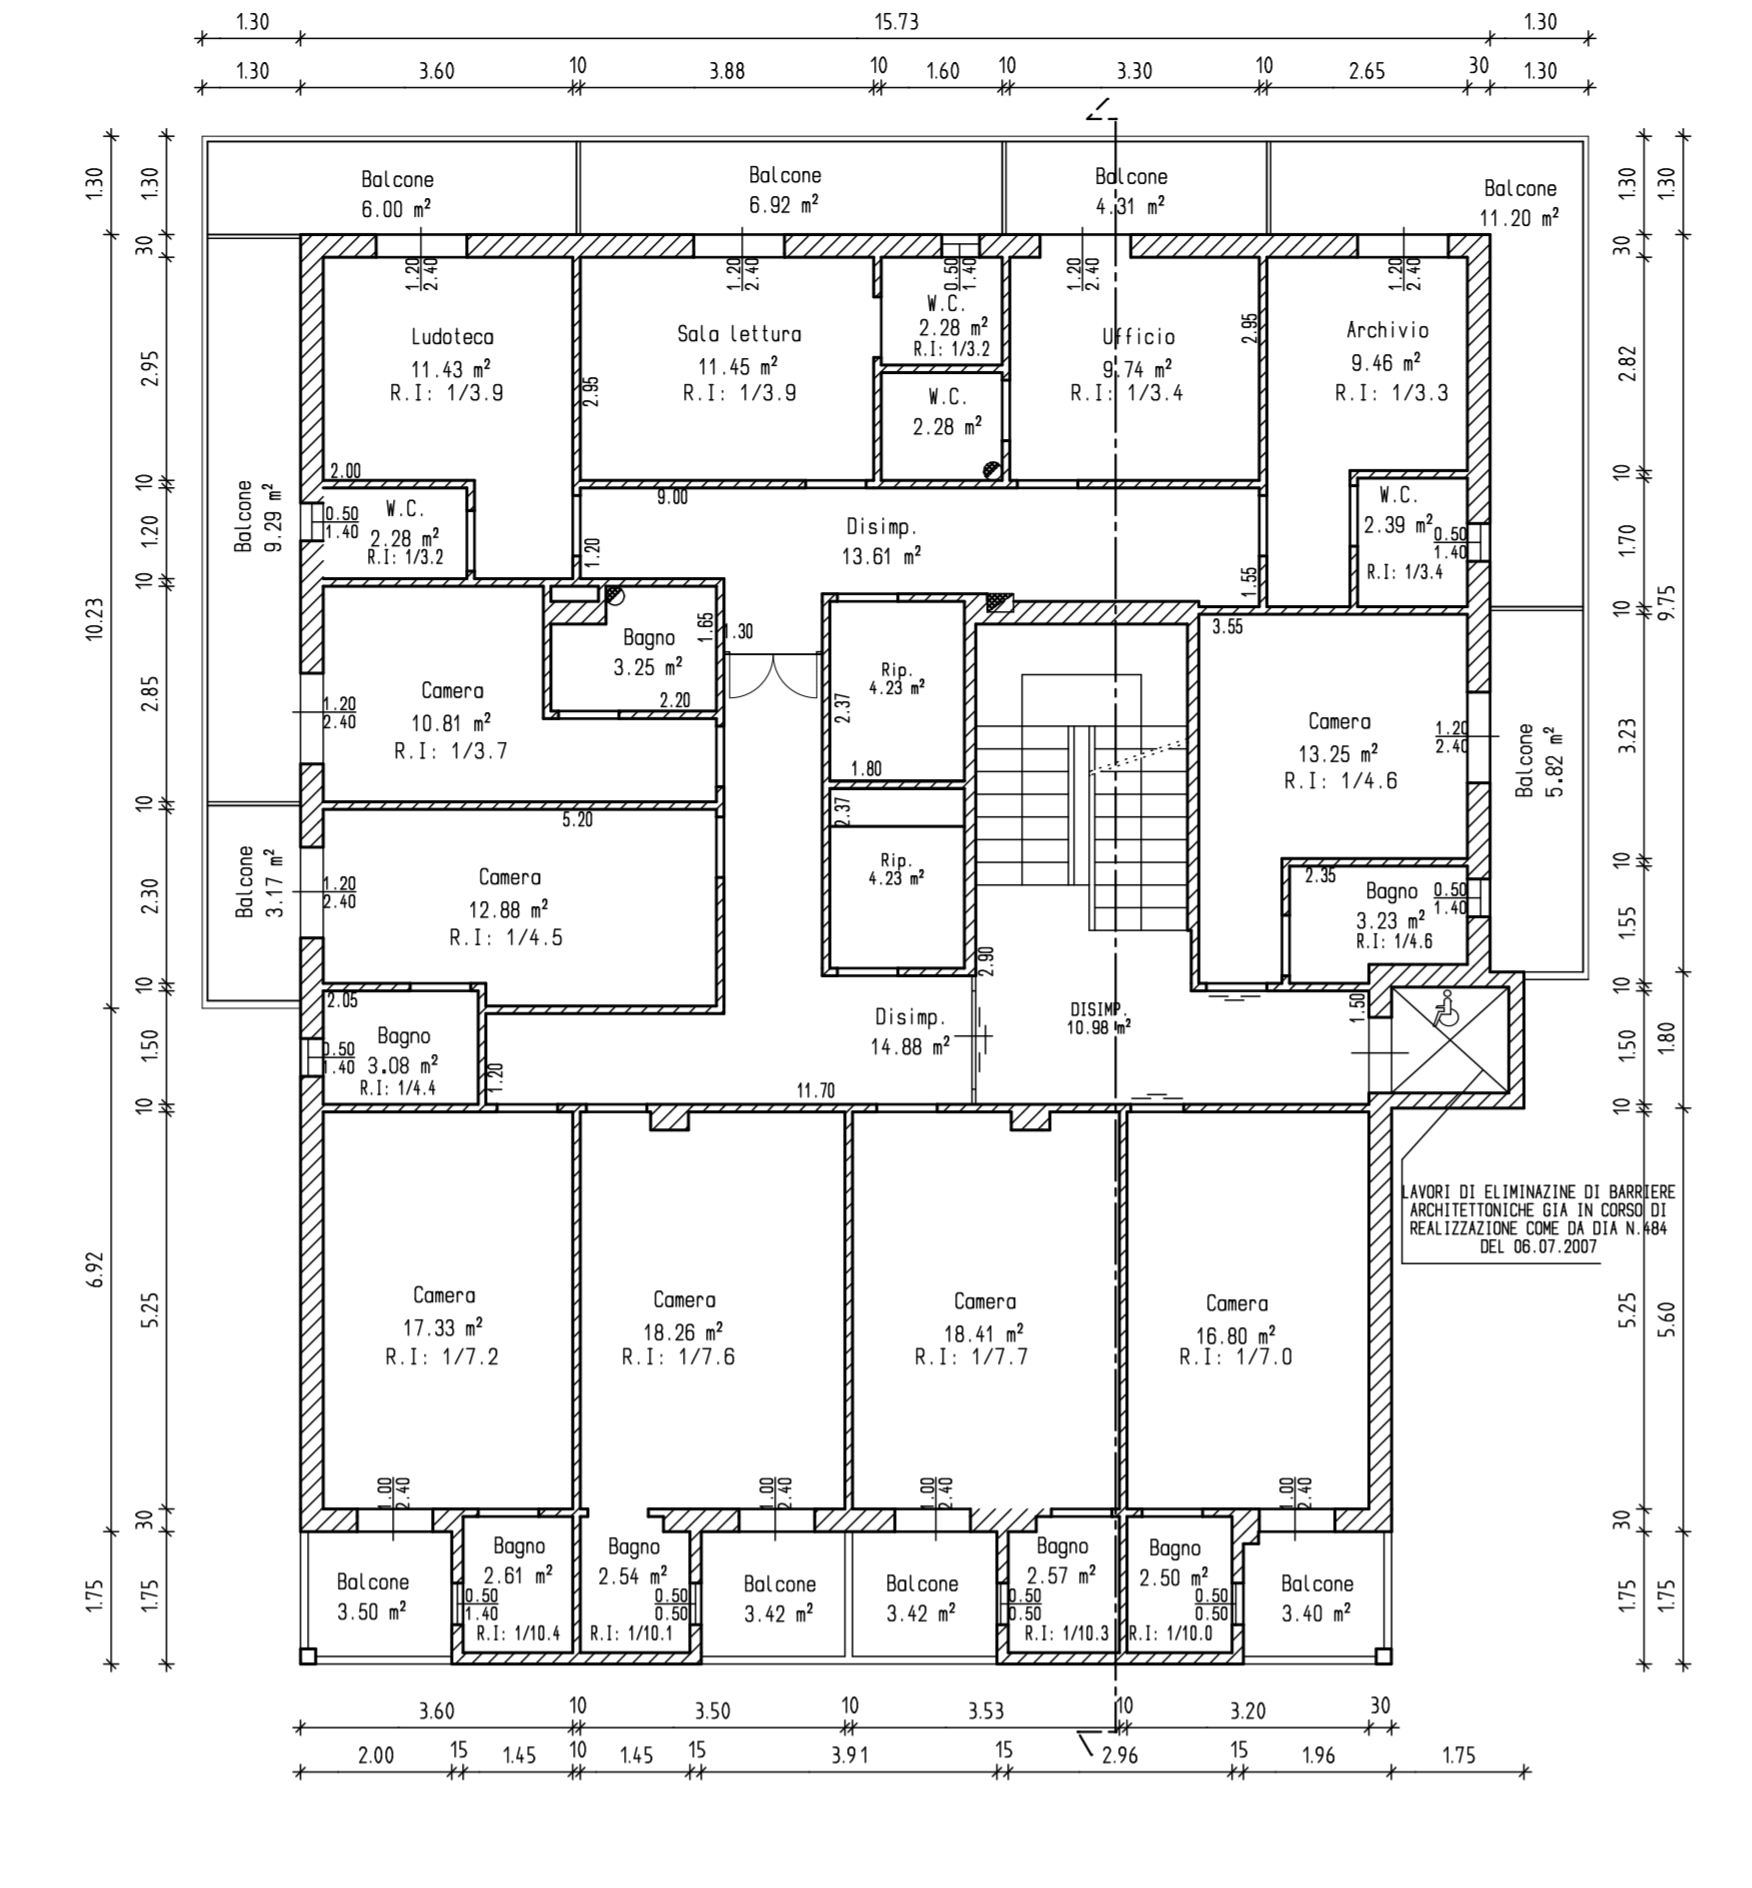


Pianta Piano Primo




Prospetto Nord Ovest

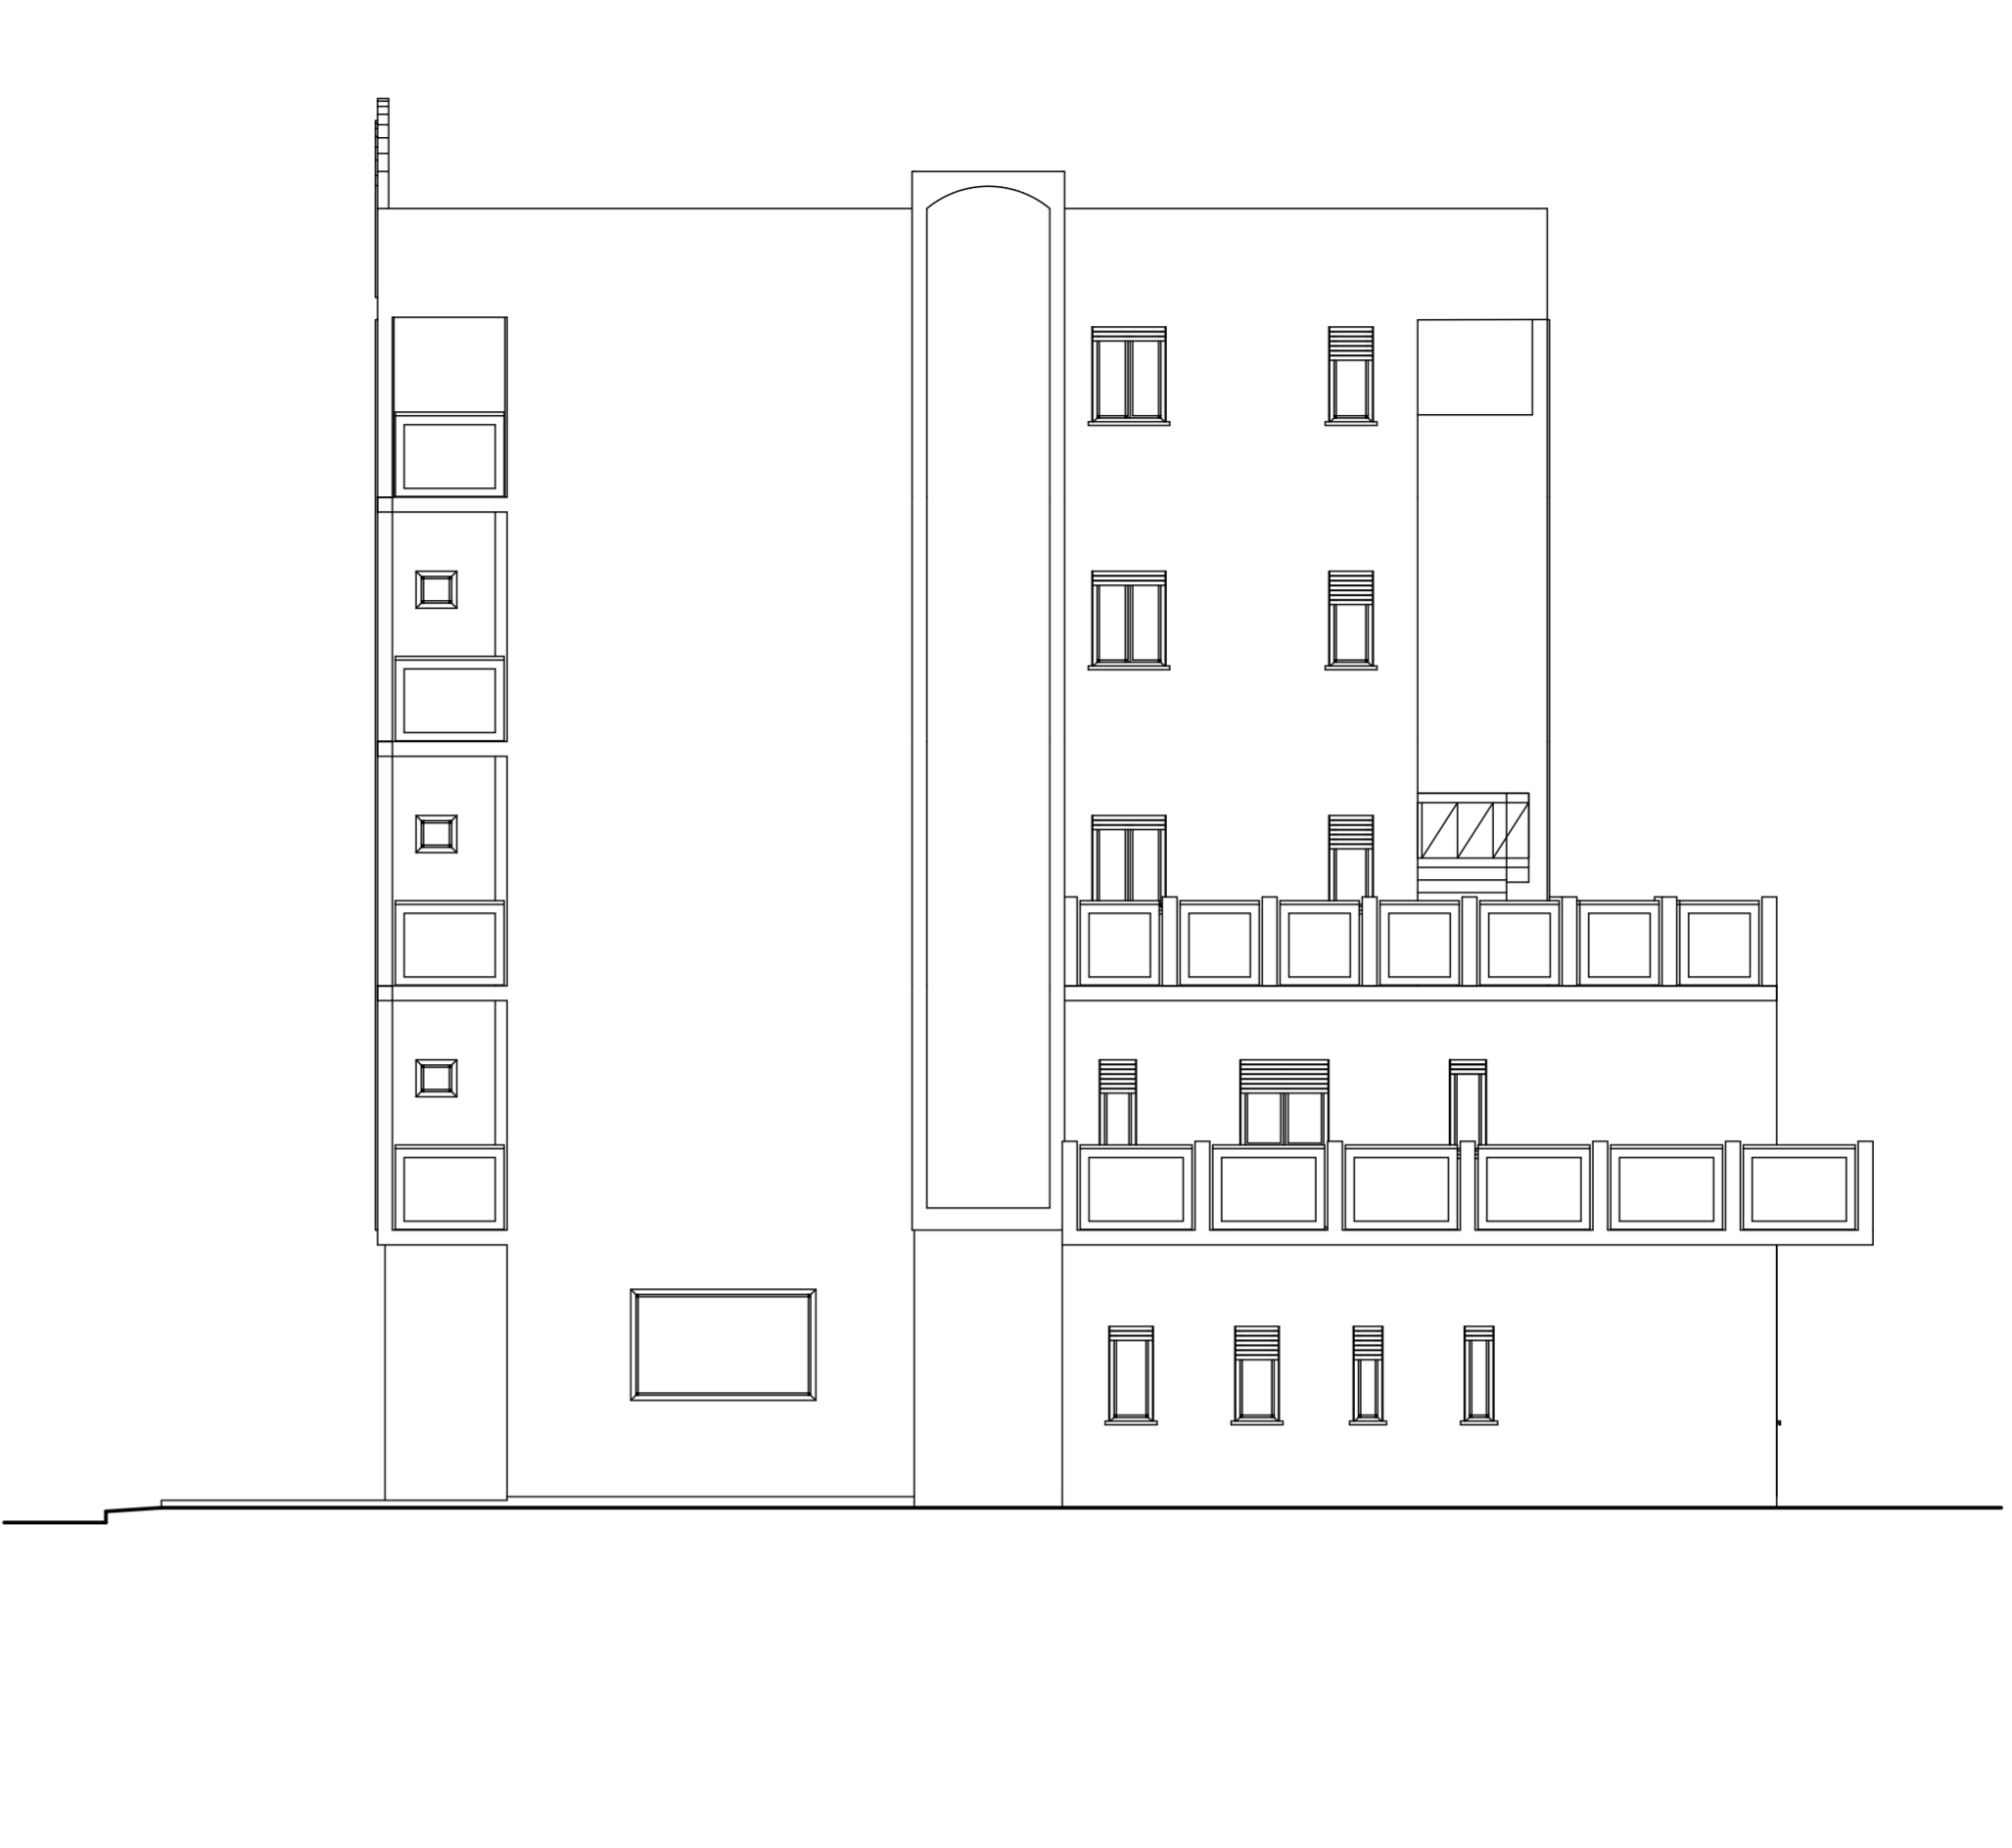


Prospetto Sud Ovest

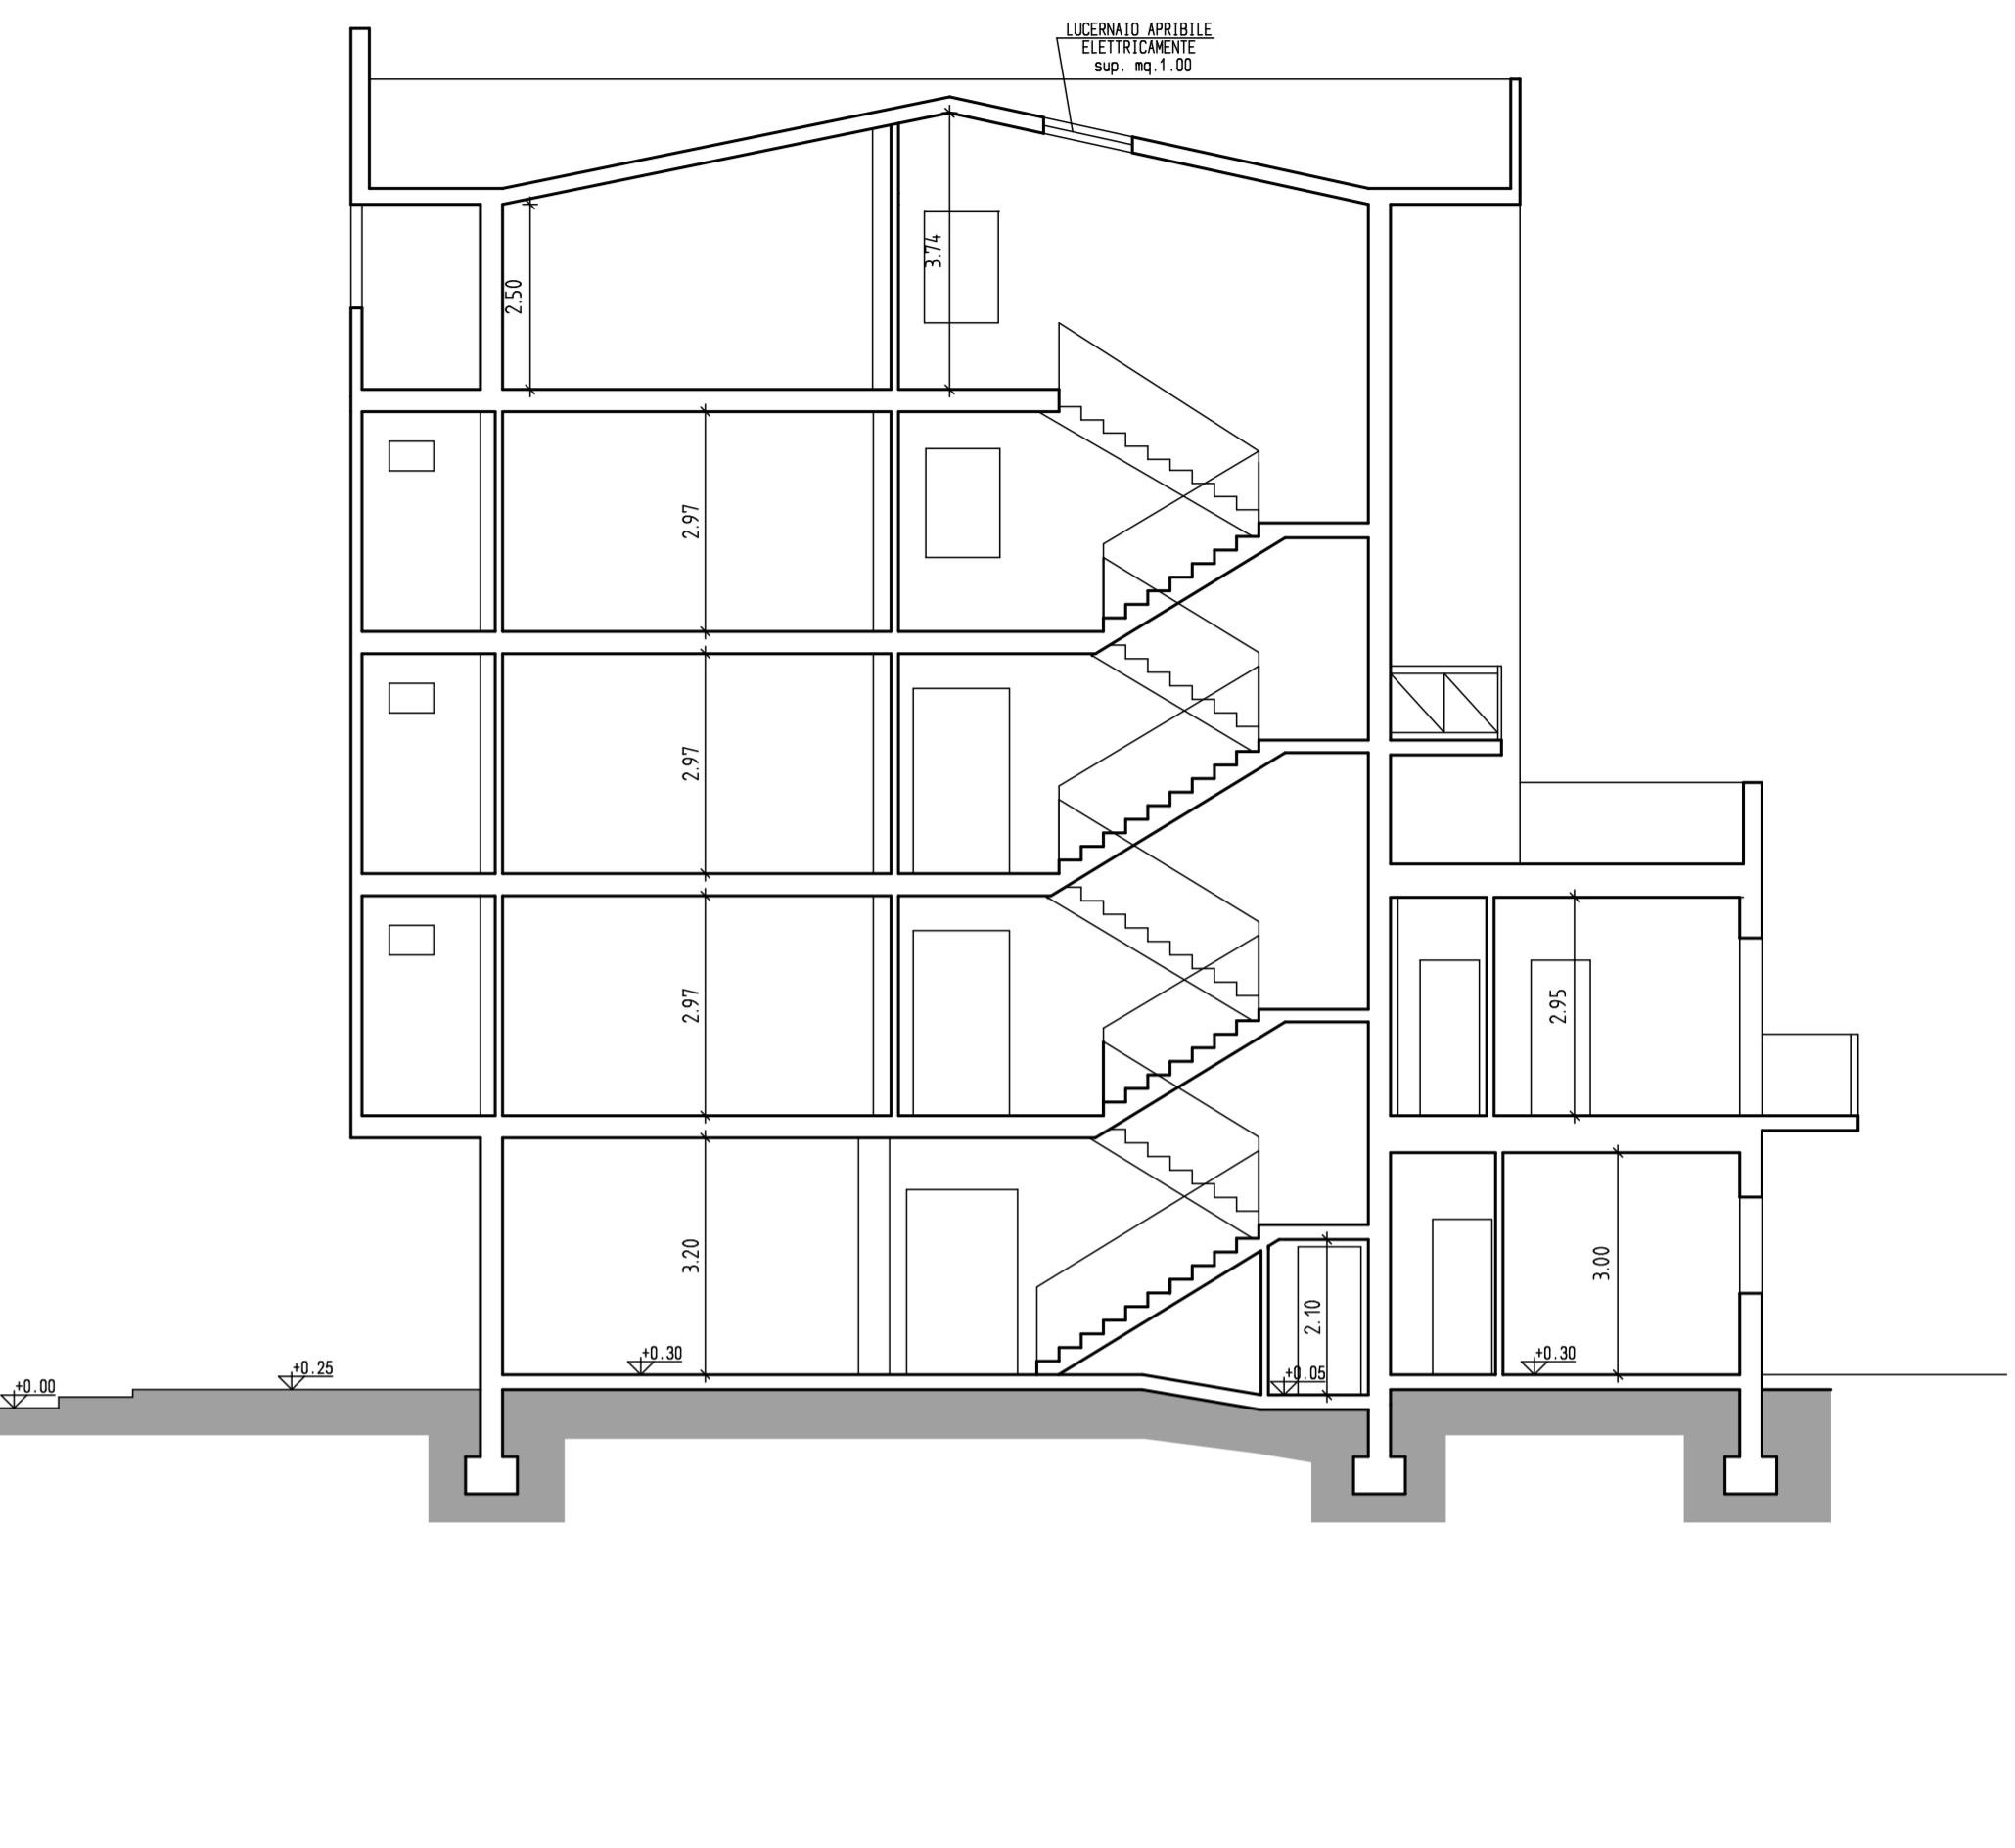


Sezione A-A

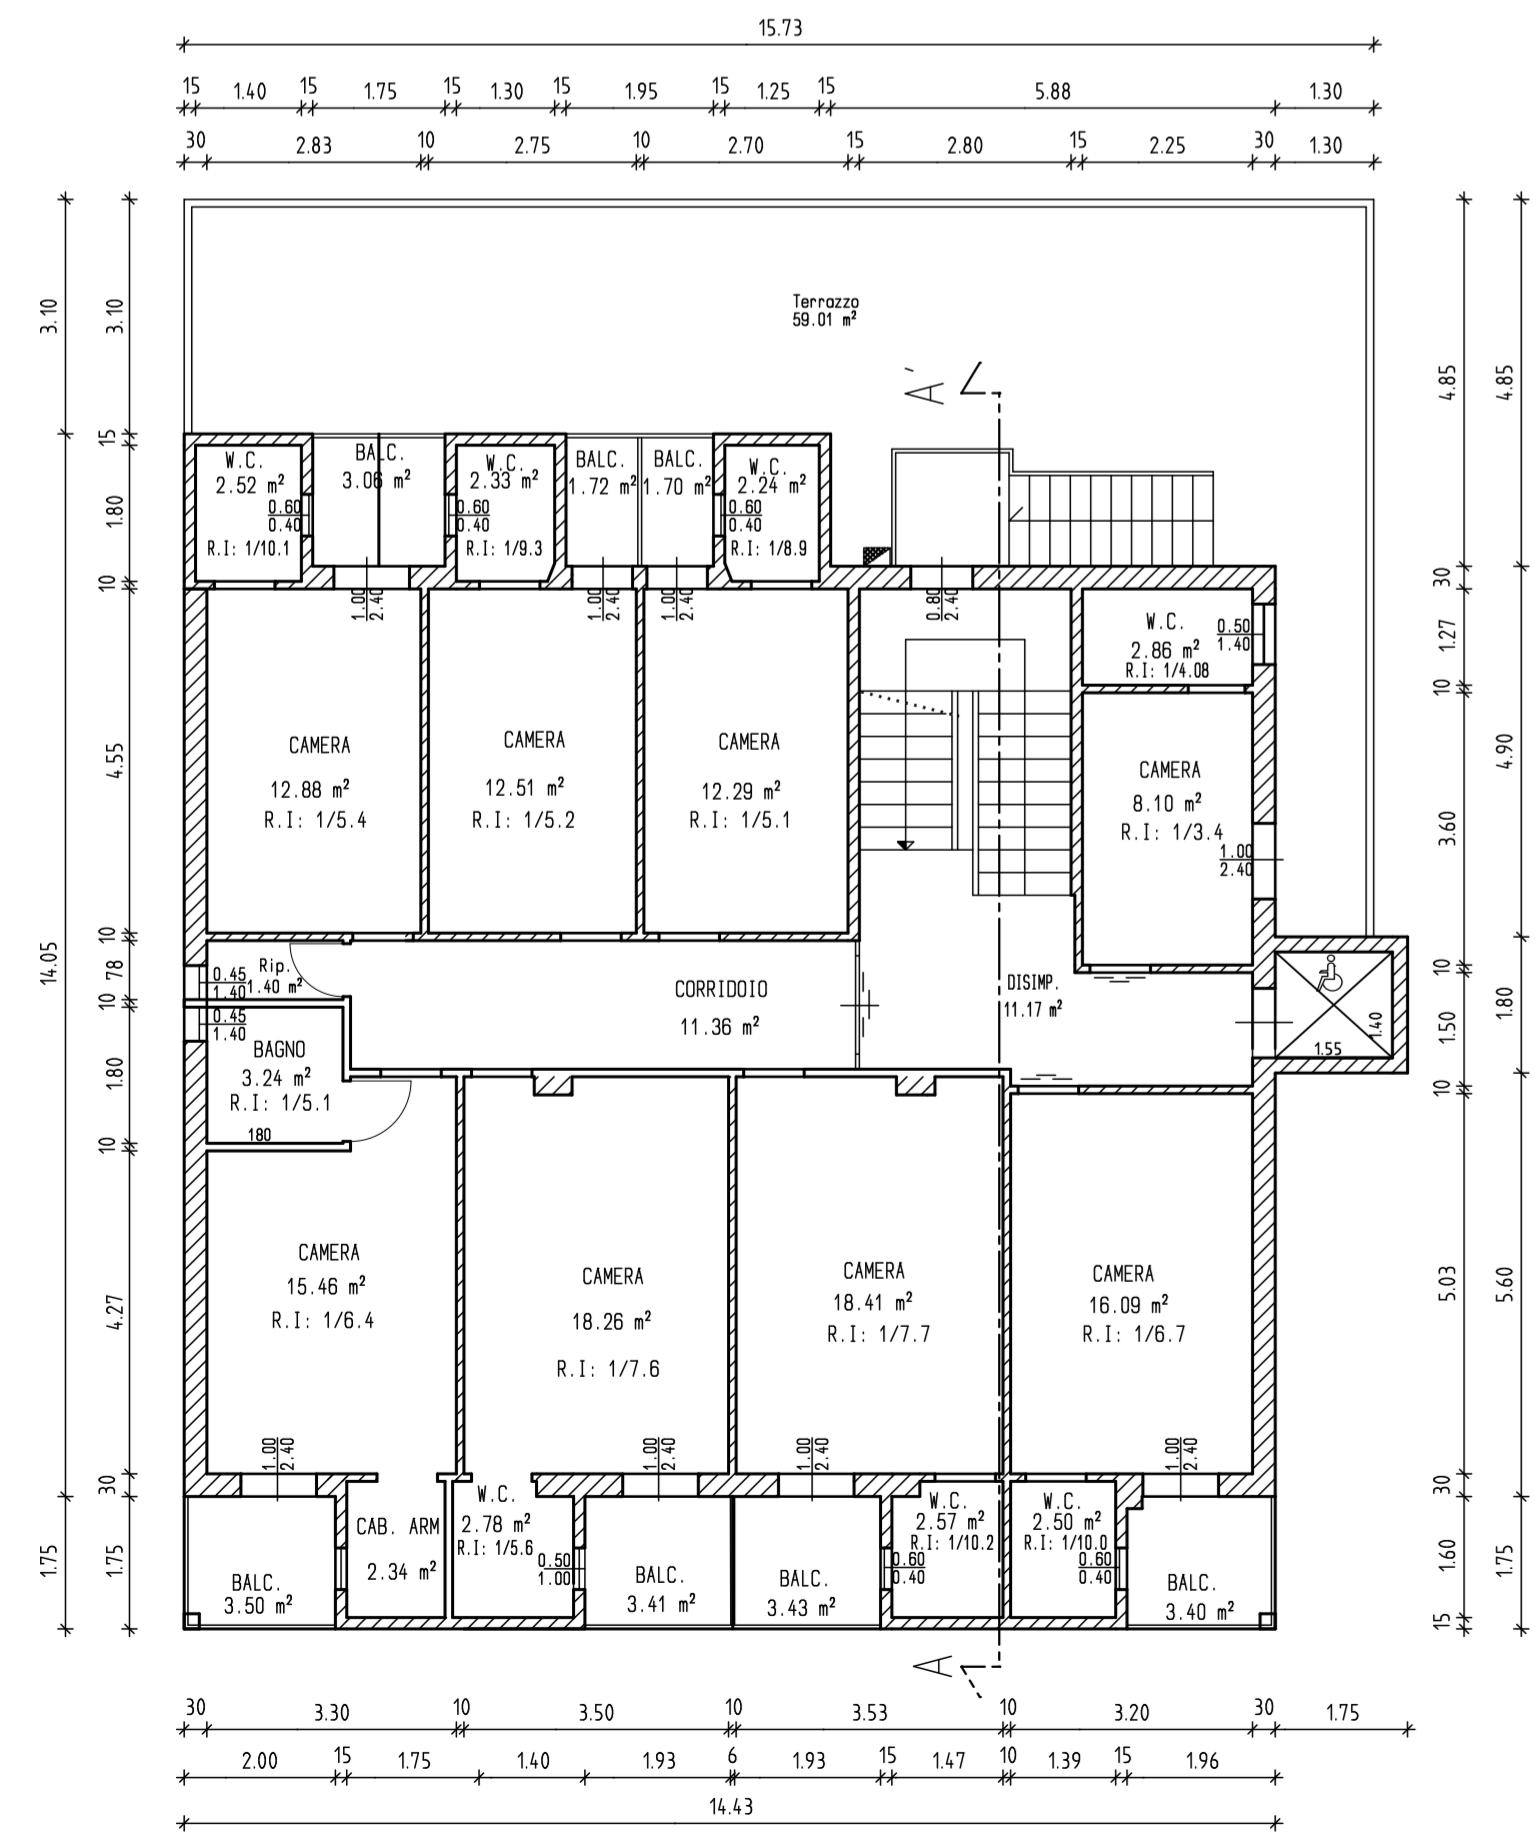


Pianta Piano Secondo

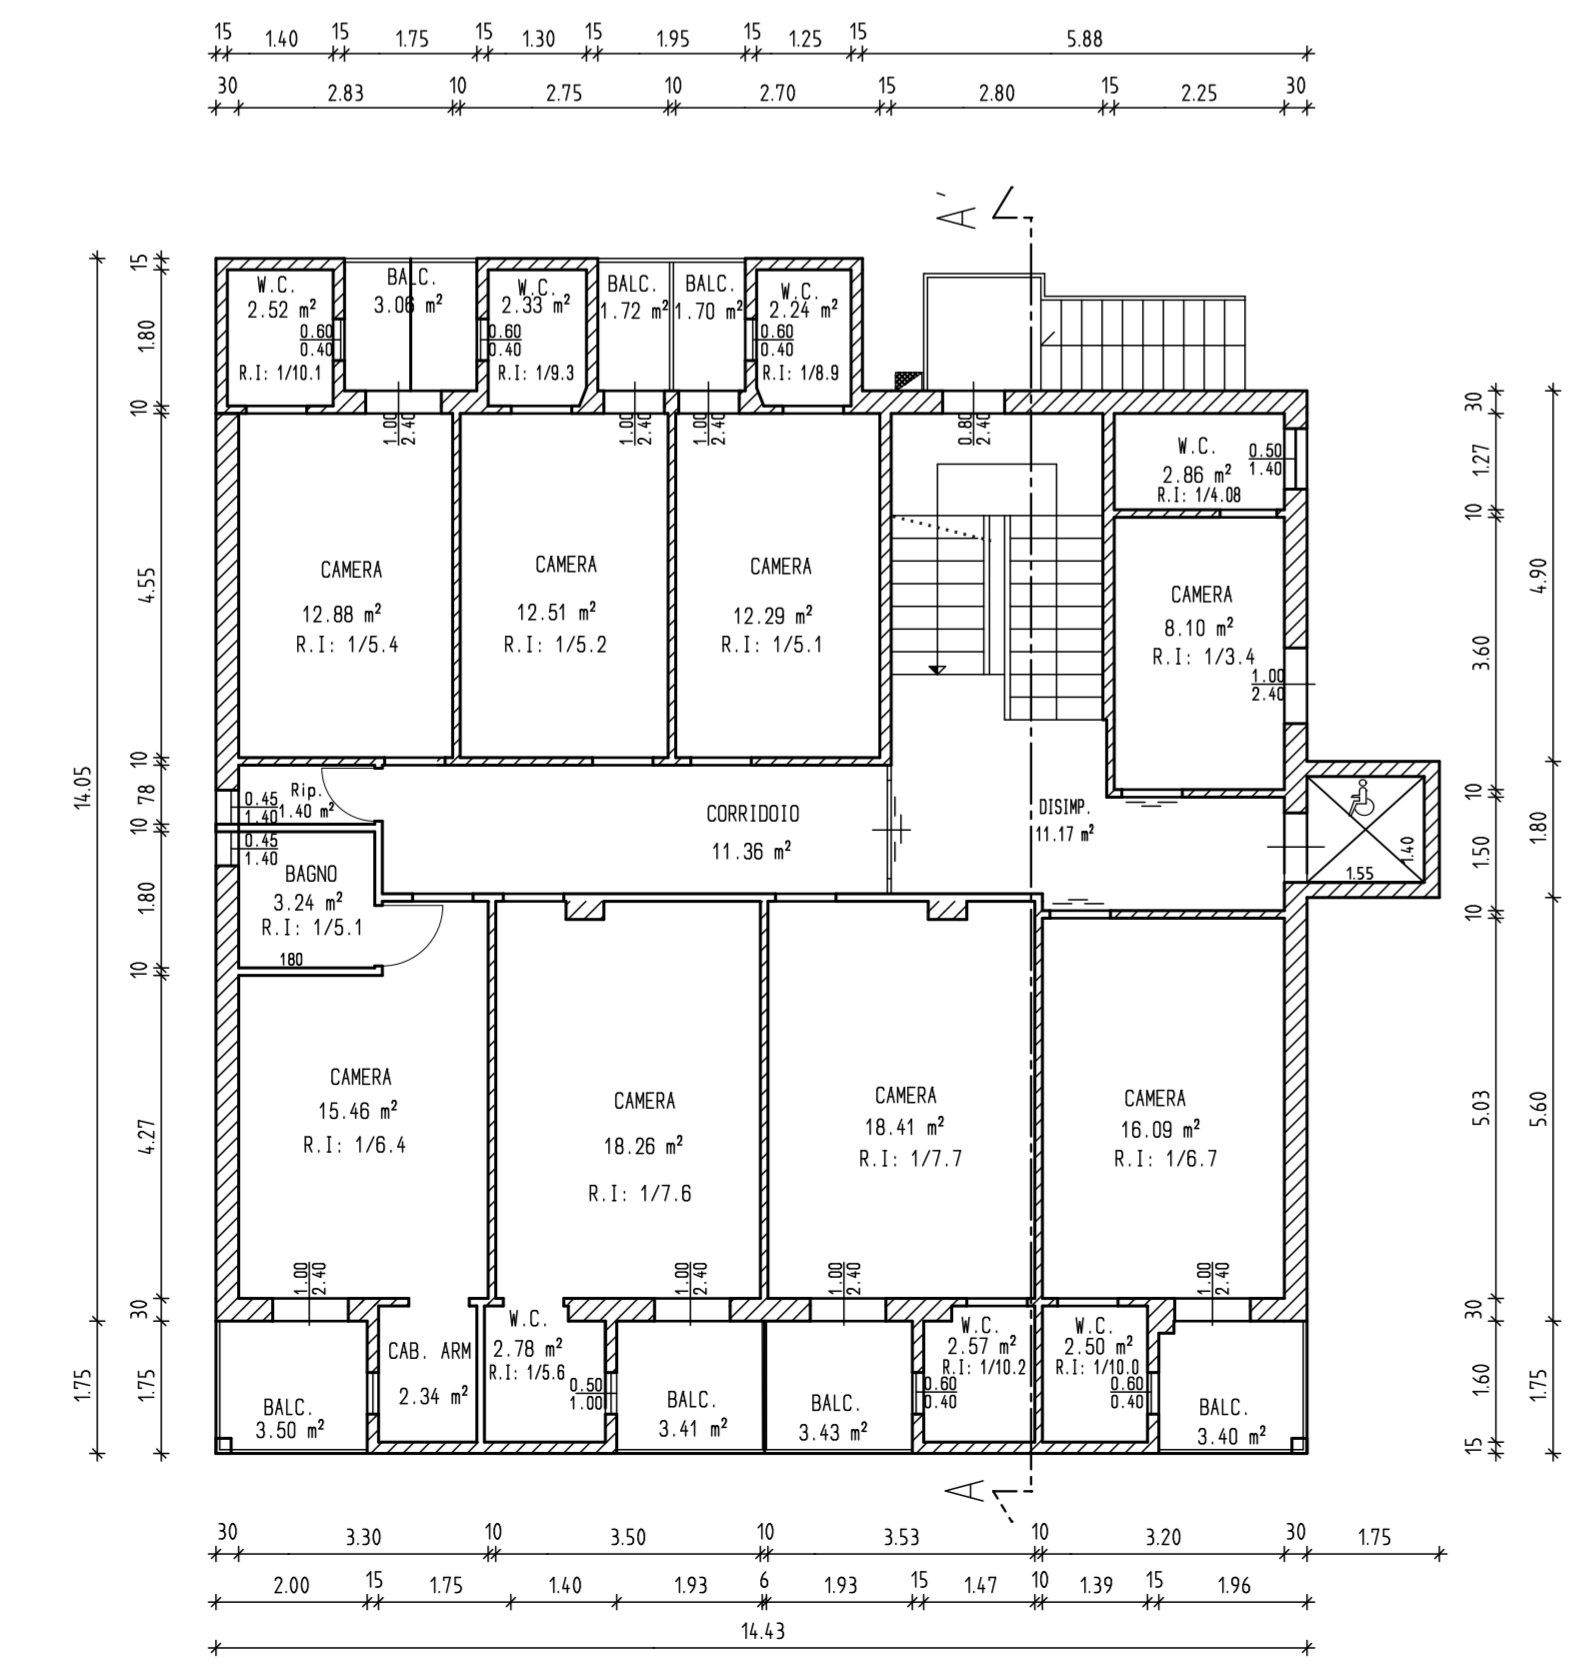


Pianta Piano Terzo

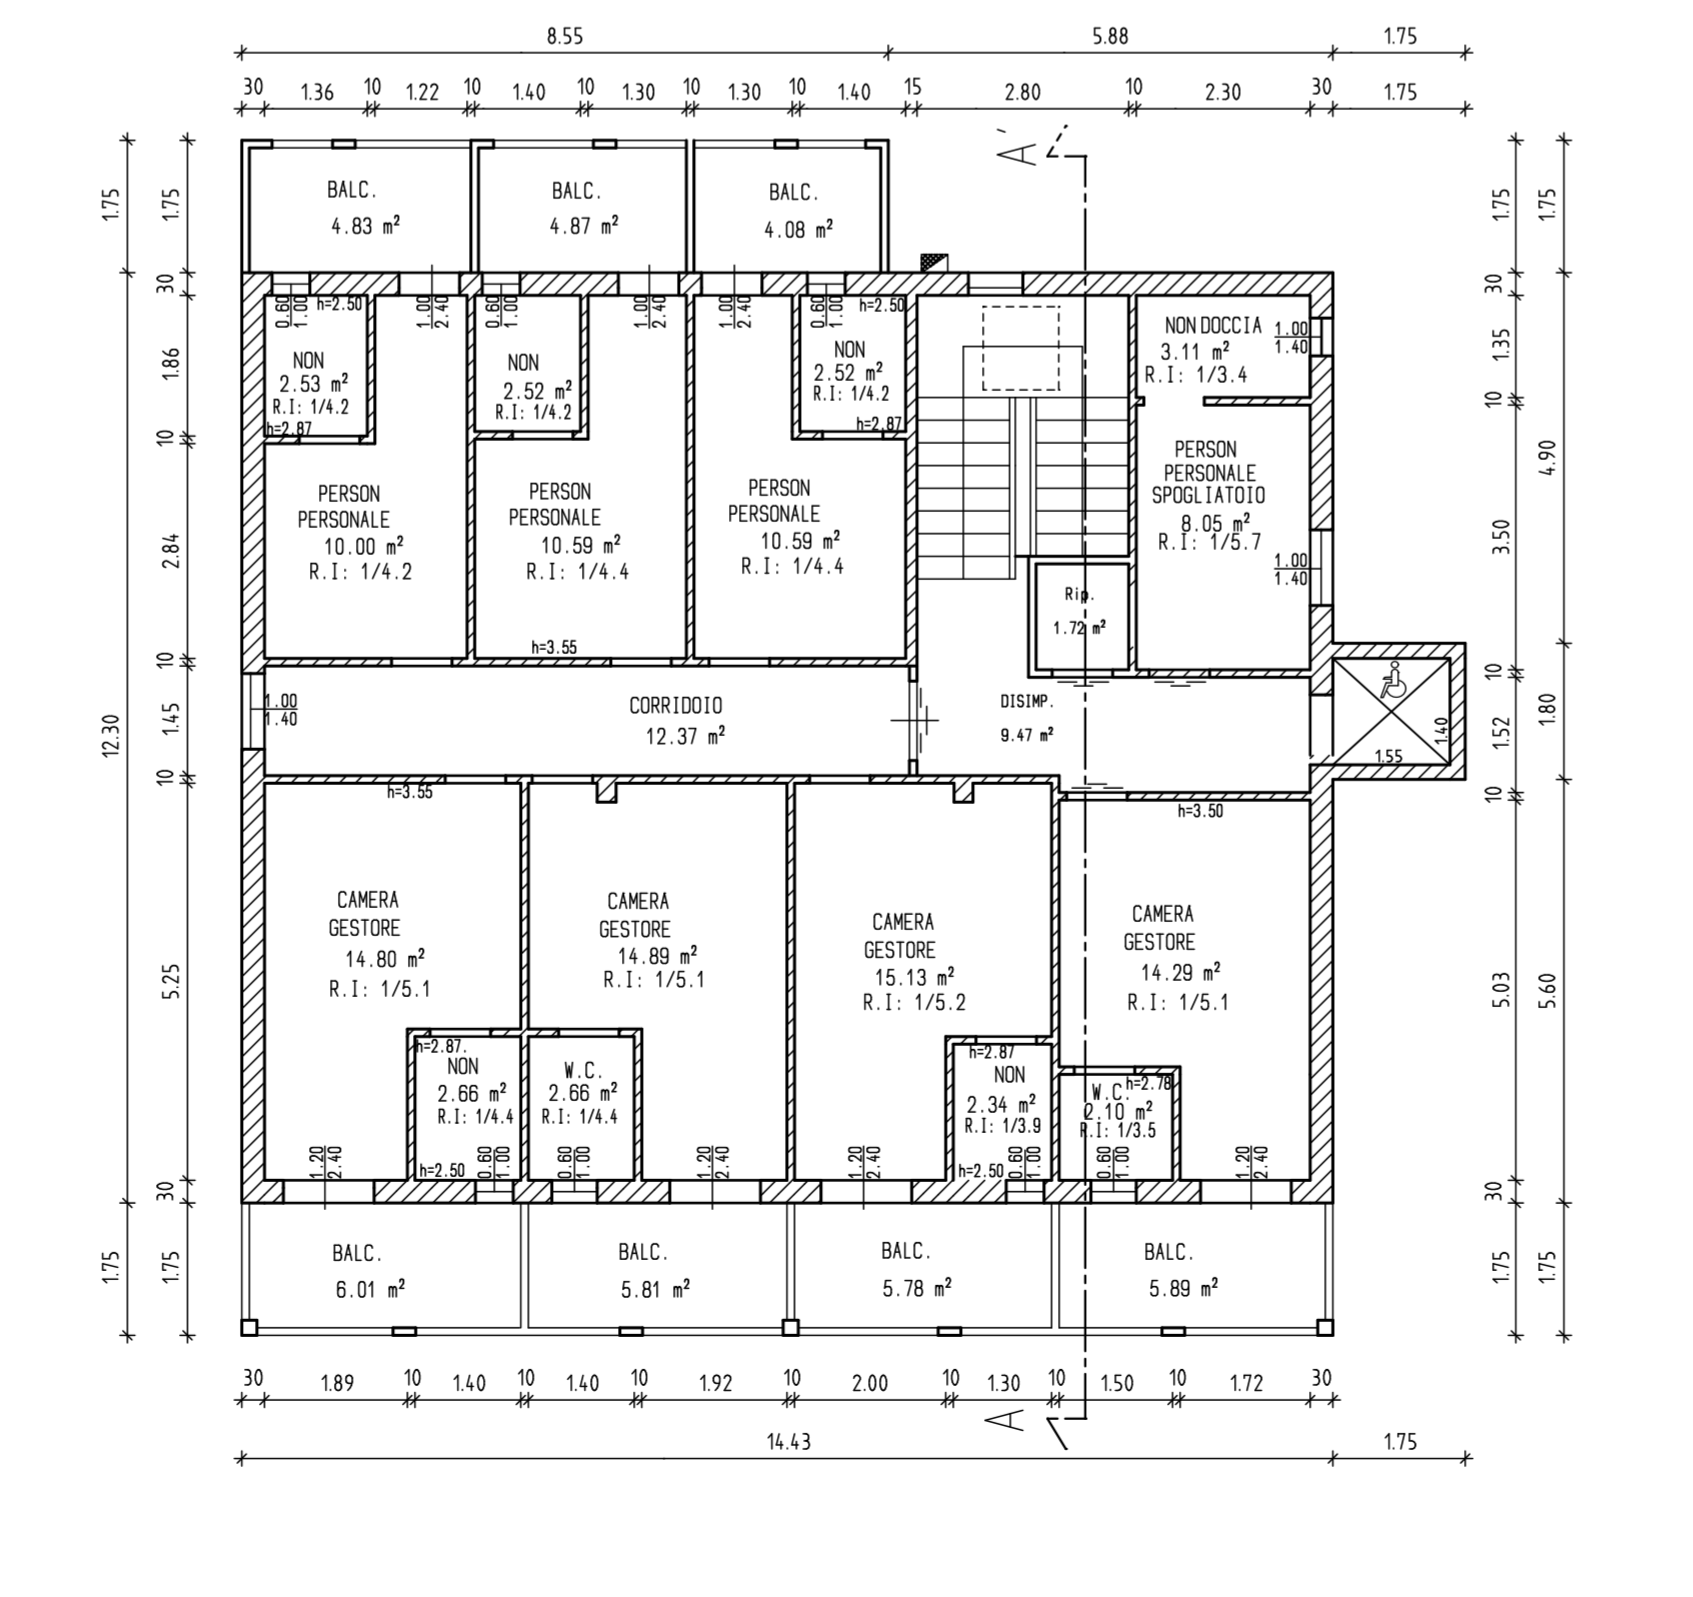

Pianta Piano Sottotetto

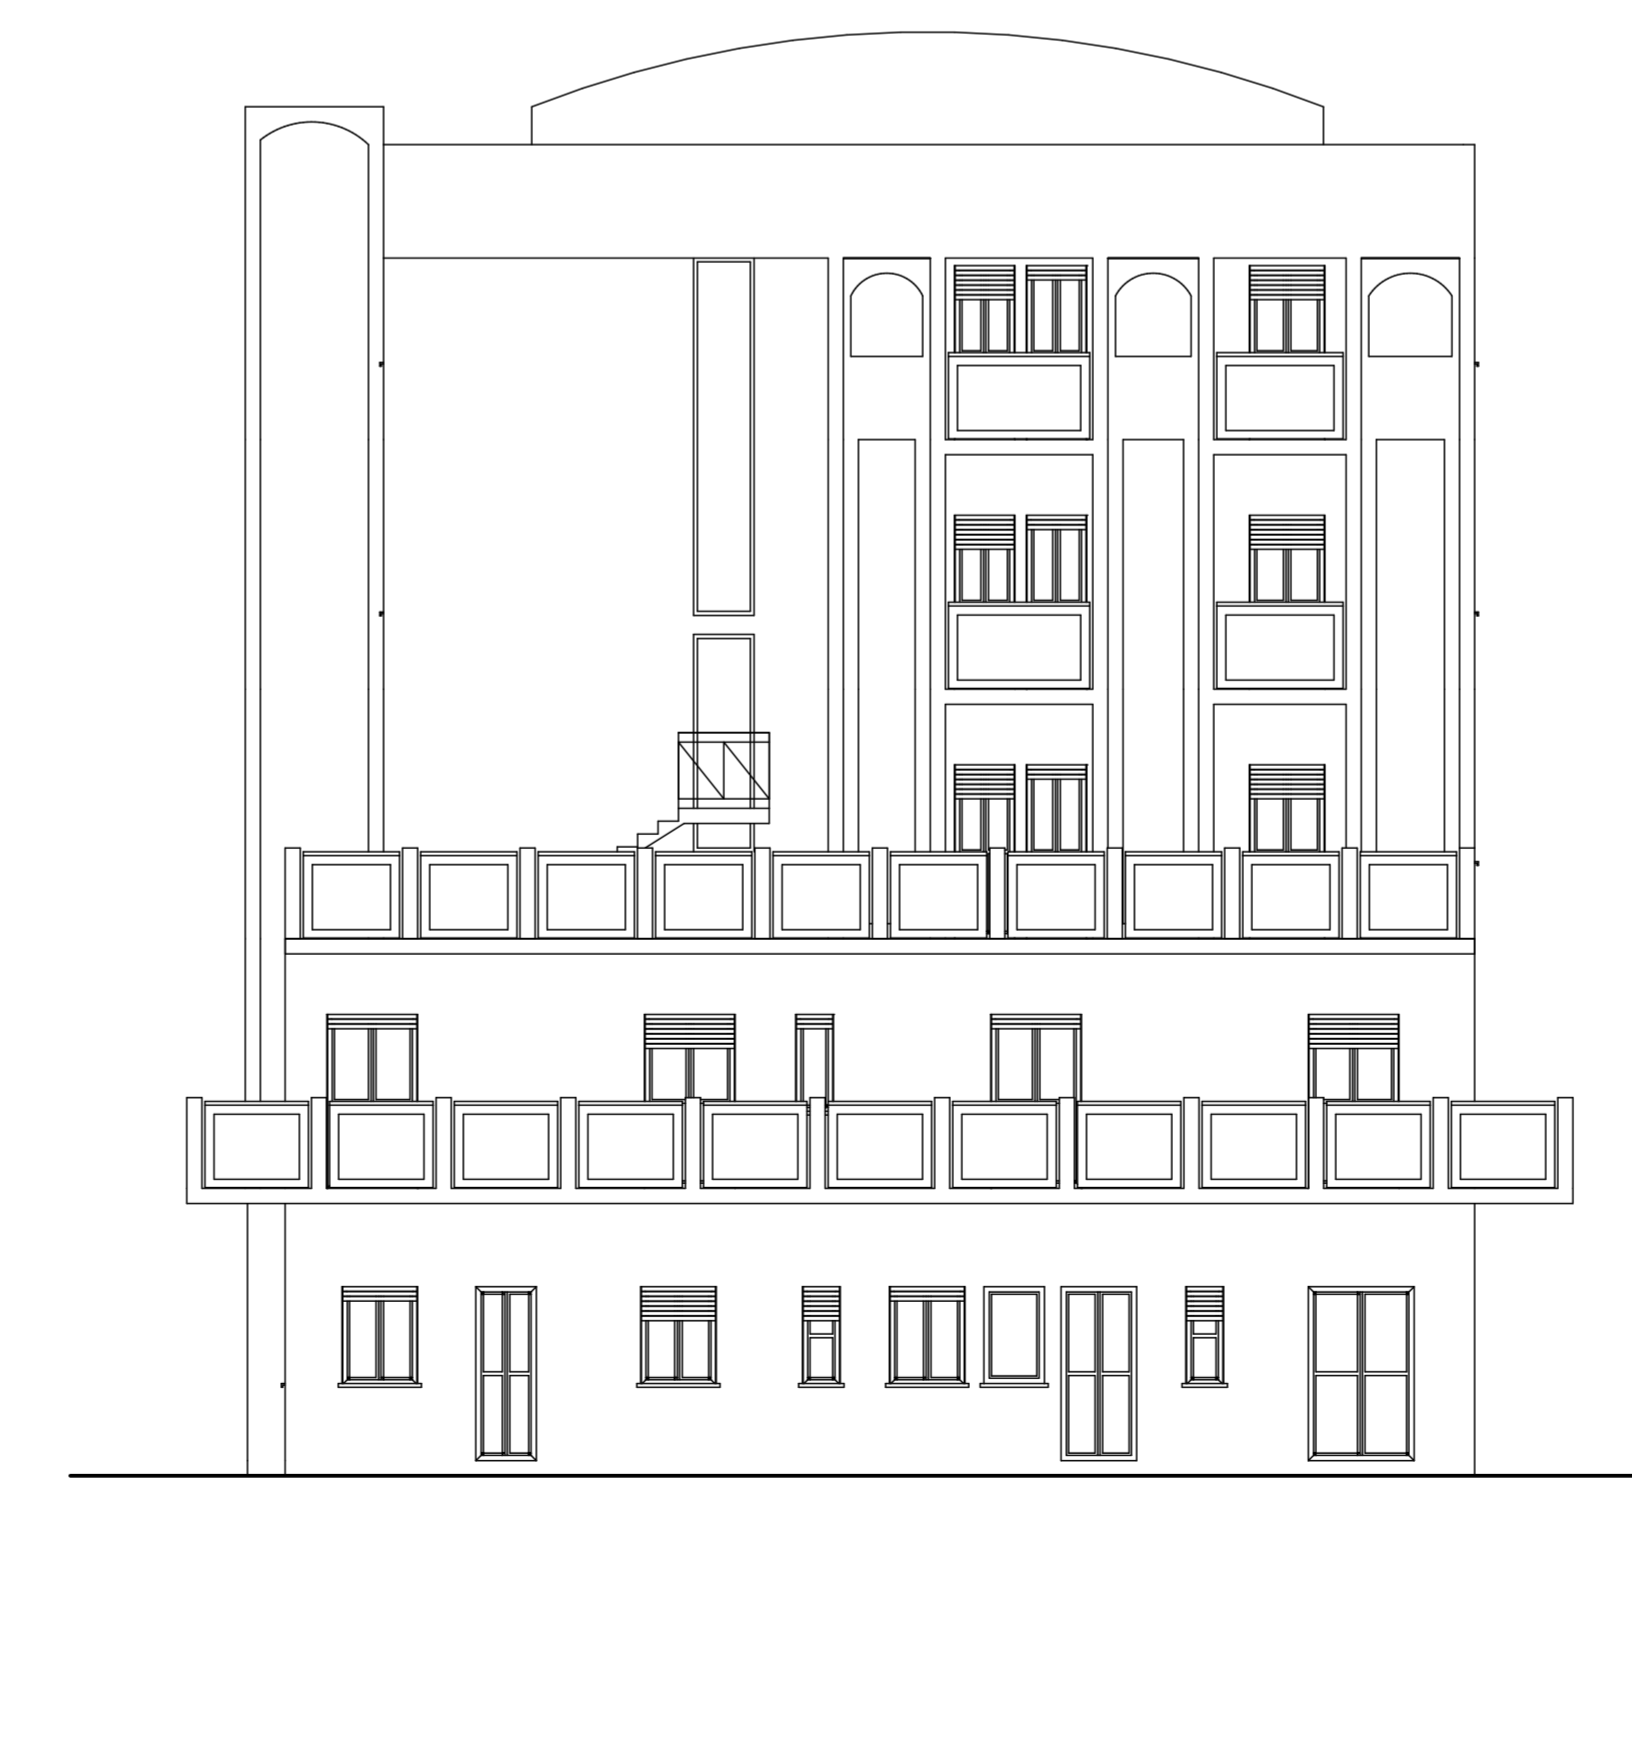

Prospetto Sud Est

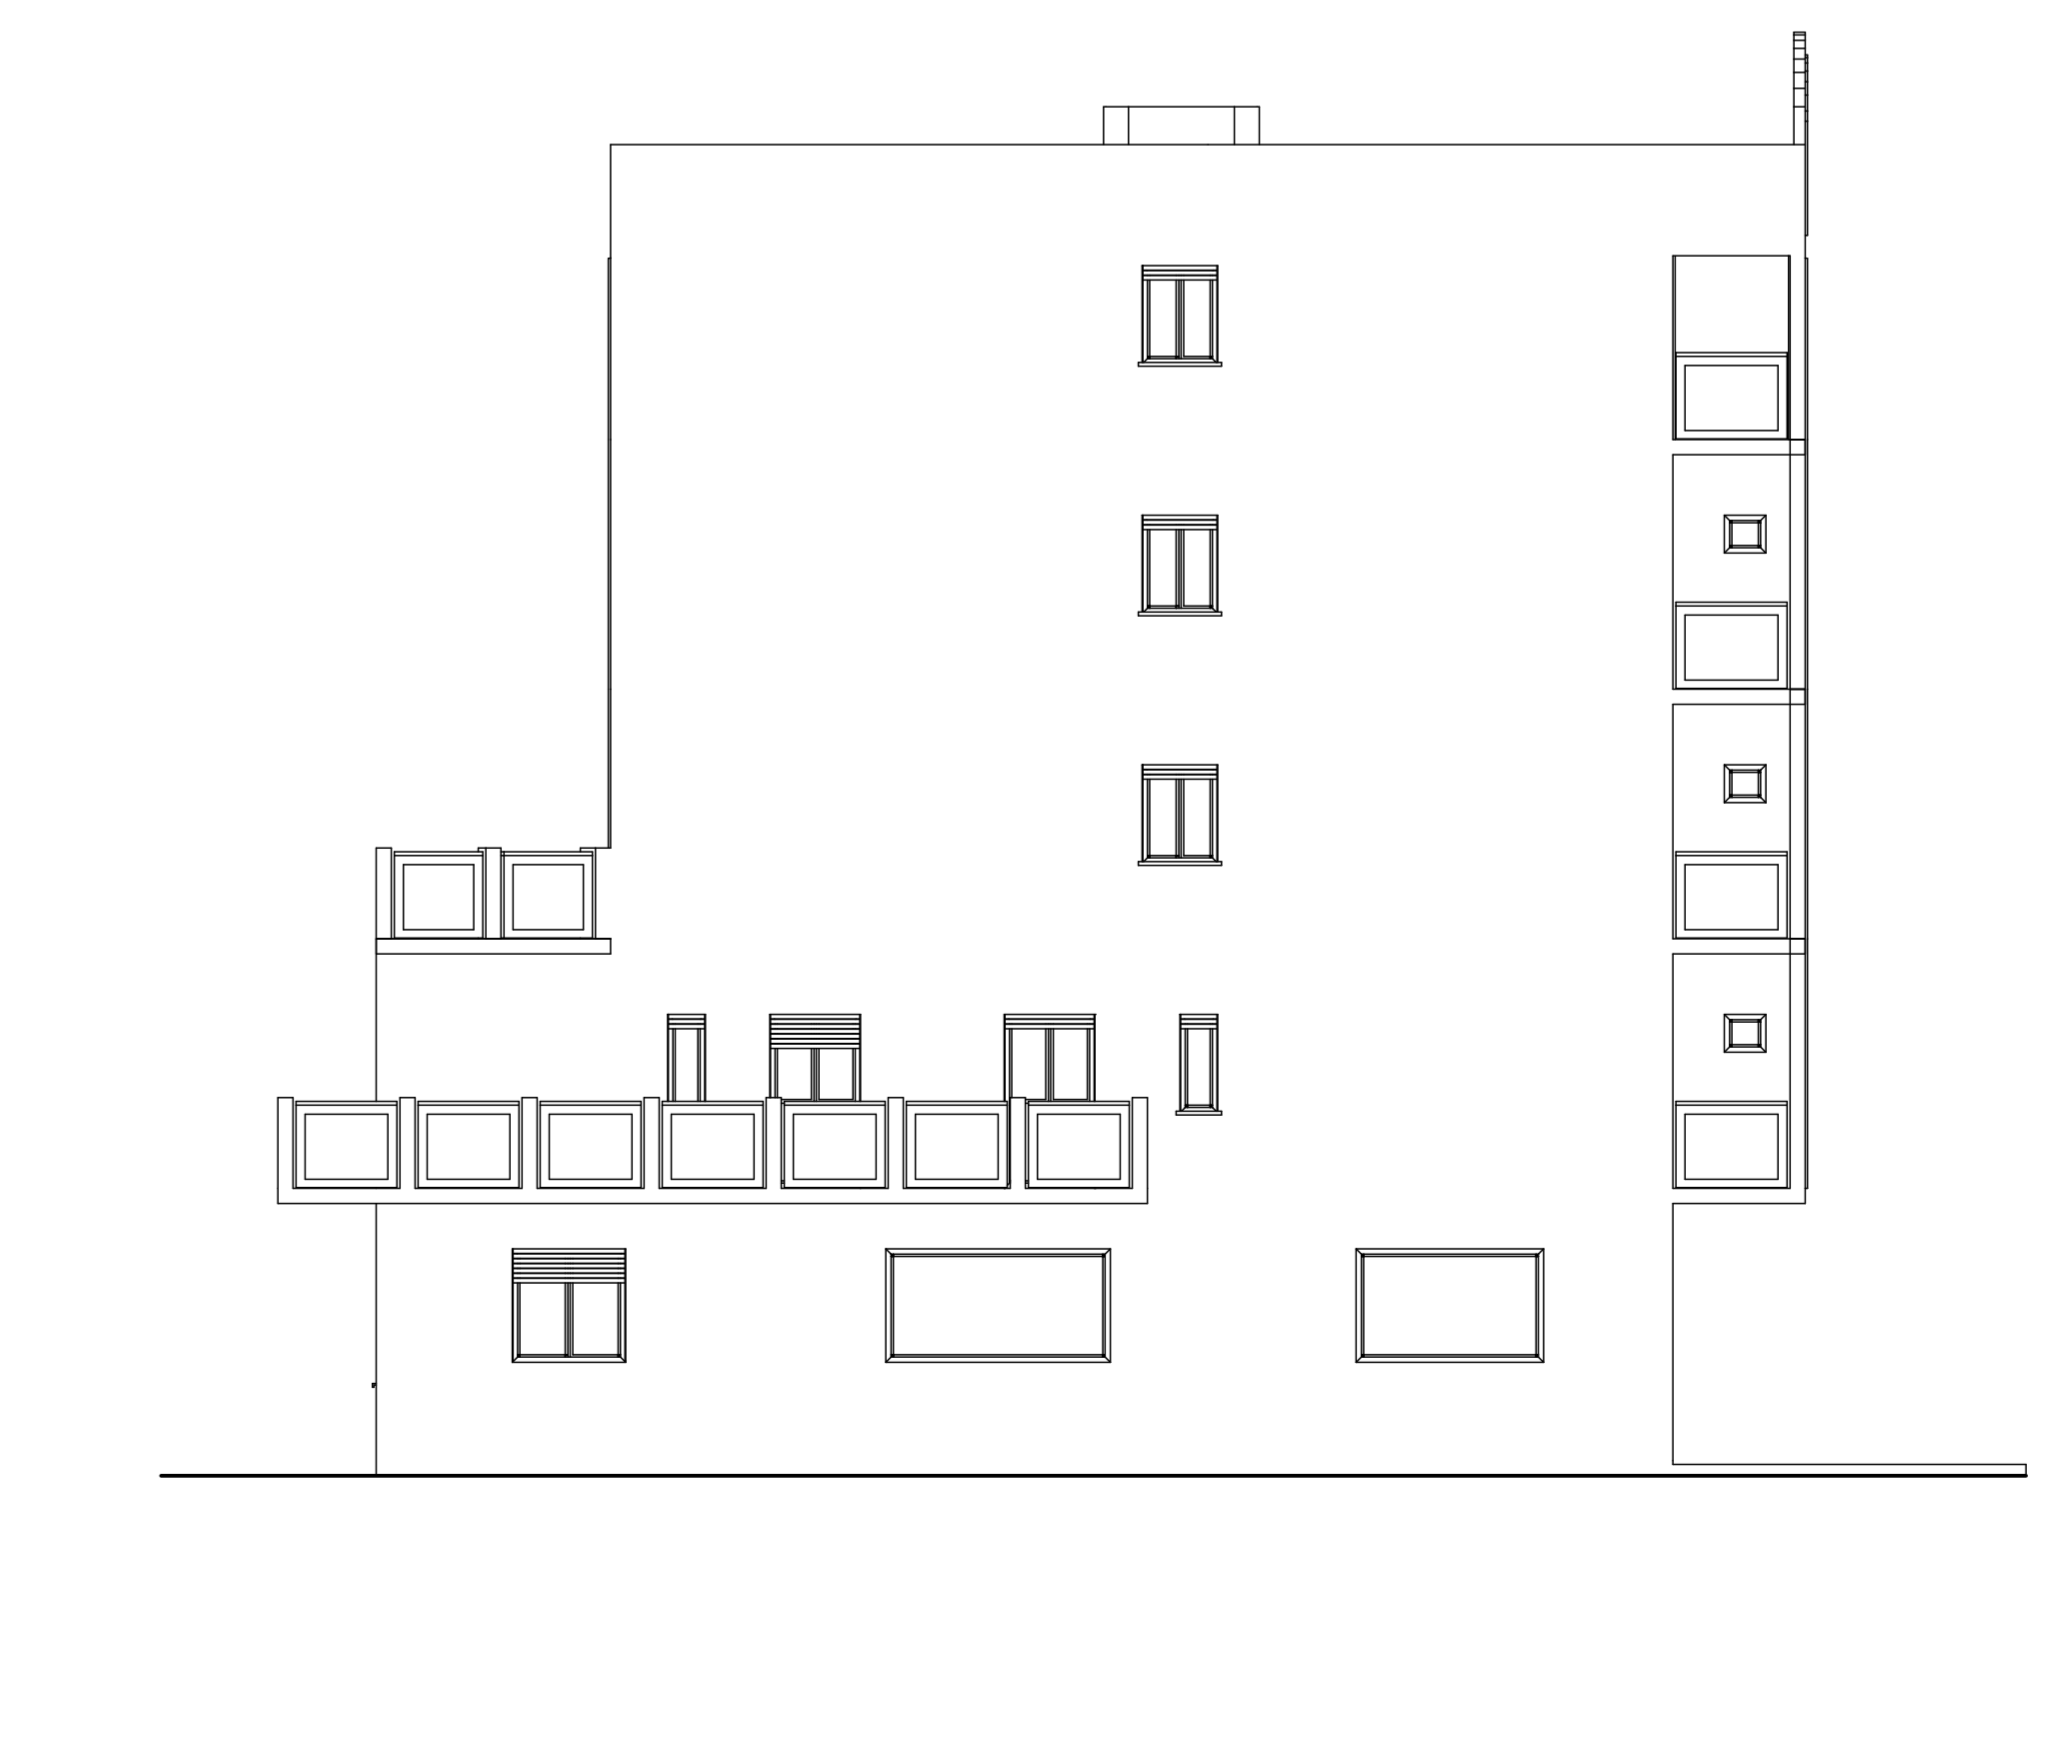

Prospetto Nord Est



PLANIMETRIA 1:200